


RELATÓRIO ANALÍTICO - COMPOSIÇÕES DE CUSTOS								
	OBRA:	CONSTRUÇÃO DE QUADRA POLIESPORTIVA NA EEF PROFA. ODETE OLIVEIRA MONTEIRO NO BAIRRO CAMPO ALEGRE NA CIDADE DE JUAZEIRO DO NORTE-CE.	DATA :	20/09/2021	L.S. Hora:	83,85%		
	DESCRIÇÃO:	CONSTRUÇÃO DE QUADRA POLIESPORTIVA COM ARQUIBANCADA, CISTERNA E CASTELO D'ÁGUA NO BAIRRO CAMPO ALEGRE	BDI :	25,92%	L.S. Mês:	47,76%		
	LOCAL:	JUAZEIRO DO NORTE - CE	FONTE	SEINFRA	VERSÃO	027.1 COM DESONERAÇÃO	REF.	05/2021
	CLIENTE:	SECRETARIA MUNICIPAL DE EDUCAÇÃO DE JUAZEIRO DO NORTE	SINAPI	2021/06 COM DESONERAÇÃO	COMPOSIÇÕES PRÓPRIAS		07/2021	

12320	ENCANADOR	SEINFRA	H	2,50000000	20,3200	50,8000
TOTAL MAO DE OBRA:						92,7250

MATERIAL	DESCR	FONTE	UNID	COEFICIENTE	PREÇO UNITÁRIO	TOTAL
11103	ESPARGIDOR PARA MICTORIO	SEINFRA	UN	1,20000000	30,1000	36,1200
11180	FITA DE VEDAÇÃO	SEINFRA	M	0,47000000	0,2800	0,1316
11523	MICTORIO COLETIVO DE AÇO INOXIDAVEL	SEINFRA	M	1,00000000	548,5600	548,5600
11863	SIFÃO CROMADO 2"	SEINFRA	UN	0,50000000	164,1100	82,0550
12270	VÁLVULA DE METAL 1 1/2"	SEINFRA	UN	0,50000000	38,1500	19,0750

TOTAL MATERIAL:		685,9416
VALOR:		778,67
VALOR ENCARGOS (83.85%):		55,99
VALOR BDI (25.92%):		201,83
VALOR COM BDI:		980,50

16.1. 97599 - LUMINÁRIA DE EMERGÊNCIA, COM 30 LÂMPADAS LED DE 2 W, SEM REATOR - FORNECIMENTO E INSTALAÇÃO. AF_02/2020 (UN)

MATERIAL	DESCR	FONTE	UNID	COEFICIENTE	PREÇO UNITÁRIO	TOTAL
00038774	LUMINARIA DE EMERGENCIA 30 LEDS, POTENCIA 2 W, BATERIA DE LITIO, AUTONOMIA DE 6 HORAS	SINAPI	UN	1,00000000	24,87	24,87
TOTAL MATERIAL:						24,87

SERVICO	DESCR	FONTE	UNID	COEFICIENTE	PREÇO UNITÁRIO	TOTAL
88247	AUXILIAR DE ELETRICISTA COM ENCARGOS COMPLEMENTARES	SINAPI	H	0,07480000	14,82	1,10
88264	ELETRICISTA COM ENCARGOS COMPLEMENTARES	SINAPI	H	0,17950000	18,76	3,36
TOTAL SERVICIO:						4,46

VALOR:		29,33
VALOR ENCARGOS (83.85%):		1,38
VALOR BDI (25.92%):		7,60
VALOR COM BDI:		36,93

16.2. C1357 - EXTINTOR DE ÁGUA, PRESSURIZADA CAPACIDADE 10L (UN)

MAO DE OBRA	DESCR	FONTE	UNID	COEFICIENTE	PREÇO UNITÁRIO	TOTAL
12320	ENCANADOR	SEINFRA	H	0,50000000	20,3200	10,1600
TOTAL MAO DE OBRA:						10,1600

MATERIAL	DESCR	FONTE	UNID	COEFICIENTE	PREÇO UNITÁRIO	TOTAL
11146	EXTINTOR DE ÁGUA PRESSURIZADA, CAPACIDADE 10L	SEINFRA	UN	1,00000000	214,3700	214,3700
11566	PARAFUSO - 8MM COM BUCHA PLASTICA	SEINFRA	UN	2,00000000	0,7200	1,4400
TOTAL MATERIAL:						215,8100

VALOR:		225,97
VALOR ENCARGOS (83.85%):		6,02
VALOR BDI (25.92%):		58,57
VALOR COM BDI:		284,54

YUBJ
José Valdo Borges Filho
Engenheiro Civil
RNP 061001207-0

16.3. C4850 - PLACA EM ACRÍLICO ADESIVADA PARA SINALIZAÇÃO COM INDICAÇÃO DE ROTA DE FUGA 26X13CM (M)

MAO DE OBRA	DESCR	FONTE	UNID	COEFICIENTE	PREÇO UNITÁRIO	TOTAL
-------------	-------	-------	------	-------------	----------------	-------

RELATÓRIO ANALÍTICO - COMPOSIÇÕES DE CUSTOS															
	OBRA:	CONSTRUÇÃO DE QUADRA POLIESPORTIVA NA EEF PROFA. ODETE OLIVEIRA MONTEIRO NO BAIRRO CAMPO ALEGRE NA CIDADE DE JUAZEIRO DO NORTE-CE.	DATA : 20/09/2021 L.S. Hora: 83,85% BDI : 25.92% L.S. Mes: 47,76%												
	DESCRIÇÃO:	CONSTRUÇÃO DE QUADRA POLIESPORTIVA COM ARQUIBANCADA, CISTERNA E CASTELO D'ÁGUA NO BAIRRO CAMPO ALEGRE	<table border="1"> <thead> <tr> <th>FONTES</th> <th>VERSÃO</th> <th>REF.</th> </tr> </thead> <tbody> <tr> <td>SEINFRA</td> <td>027.1 COM DESONERAÇÃO</td> <td>05/2021</td> </tr> <tr> <td>SINAPI</td> <td>2021/06 COM DESONERAÇÃO</td> <td>07/2021</td> </tr> <tr> <td colspan="3">COMPOSIÇÕES PRÓPRIAS</td> </tr> </tbody> </table>	FONTES	VERSÃO	REF.	SEINFRA	027.1 COM DESONERAÇÃO	05/2021	SINAPI	2021/06 COM DESONERAÇÃO	07/2021	COMPOSIÇÕES PRÓPRIAS		
	FONTES	VERSÃO	REF.												
	SEINFRA	027.1 COM DESONERAÇÃO	05/2021												
SINAPI	2021/06 COM DESONERAÇÃO	07/2021													
COMPOSIÇÕES PRÓPRIAS															
LOCAL:	JUAZEIRO DO NORTE - CE														
CLIENTE:	SECRETARIA MUNICIPAL DE EDUCAÇÃO DE JUAZEIRO DO NORTE														

12543	SERVENTE	SEINFRA	H	0,40000000	15,5500	6,2200
TOTAL MAO DE OBRA:						6,2200

MATERIAL		FONTES	UNID	COEFICIENTE	PREÇO UNITÁRIO	TOTAL
11566	PARAFUSO - 8MM COM BUCHA PLASTICA	SEINFRA	UN	4,00000000	0,7200	2,8800
19150	PLACA DE ACRILICO TRANSPARENTE ADESIVADA PARA SINALIZACAO DE PORTAS, BORDA POLIDA, DE *25 X 8", E = 6 MM (NAO INCLUI ACESSORIOS PARA FIXACAO)	SEINFRA	UN	0,03380000	45,3000	1,5311
TOTAL MATERIAL:						4,4111

VALOR:	10,63
VALOR ENCARGOS (83.85%):	4,02
VALOR BDI (25.92%):	2,76
VALOR COM BDI:	13,39

16.4. C4649 - SINALIZAÇÃO PARA EXTINTOR (UN)

MAO DE OBRA		FONTES	UNID	COEFICIENTE	PREÇO UNITÁRIO	TOTAL
10045	AJUDANTE DE PINTOR	SEINFRA	H	0,80000000	16,7700	13,4160
12395	PINTOR	SEINFRA	H	1,50000000	20,7700	31,1550
TOTAL MAO DE OBRA:						44,5710

MATERIAL		FONTES	UNID	COEFICIENTE	PREÇO UNITÁRIO	TOTAL
12084	TINTA A BASE DE EMULSÃO ACRÍLICA (PARA PISOS)	SEINFRA	L	0,03000000	16,4000	0,4920
TOTAL MATERIAL:						0,4920

VALOR:	45,06
VALOR ENCARGOS (83.85%):	27,02
VALOR BDI (25.92%):	11,68
VALOR COM BDI:	56,74

17.1. 97601 - REFLETOR EM ALUMÍNIO, DE SUPORTE E ALÇA, COM LÂMPADA VAPOR DE MERCÚRIO DE 250 W, COM REATOR ALTO FATOR DE POTÊNCIA - FORNECIMENTO E INSTALAÇÃO. AF_02/2020 (UN)


MATERIAL		FONTES	UNID	COEFICIENTE	PREÇO UNITÁRIO	TOTAL
00003749	LAMPADA VAPOR MERCURIO 250 W (BASE E40)	SINAPI	UN	1,00000000	46,09	46,09
00013390	REFLETOR REDONDO EM ALUMINIO ANODIZADO PARA LAMPADA VAPOR DE MERCURIO/SODIO, CORPO EM ALUMINIO COM PINTURA EPOXI, PARA LAMPADA E-27 DE 300 W, COM SUPORTE REDONDO E ALÇA REGULAVEL PARA FIXACAO.	SINAPI	UN	1,00000000	126,60	126,60
00039374	REATOR INTERNO/INTEGRADO PARA LAMPADA VAPOR METALICO 400 W, ALTO FATOR DE POTENCIA	SINAPI	UN	1,00000000	120,00	120,00
TOTAL MATERIAL:						292,69

SERVICO		FONTES	UNID	COEFICIENTE	PREÇO UNITÁRIO	TOTAL
88247	AUXILIAR DE ELETRICISTA COM ENCARGOS COMPLEMENTARES	SINAPI	H	0,17350000	14,82	2,57
88264	ELETRICISTA COM ENCARGOS COMPLEMENTARES	SINAPI	H	0,41650000	18,76	7,81
TOTAL SERVICO:						10,38

José Valdo Borges Filho
 Engenheiro Civil
 RNP 061001207-0

VALOR:	303,07
VALOR ENCARGOS (83.85%):	3,23
VALOR BDI (25.92%):	78,56
VALOR COM BDI:	381,63

17.2. 101879 - QUADRO DE DISTRIBUIÇÃO DE ENERGIA EM CHAPA DE AÇO GALVANIZADO, DE EMBUTIR, COM BARRAMENTO TRIFÁSICO,


RELATÓRIO ANALÍTICO - COMPOSIÇÕES DE CUSTOS																	
	OBRA:	CONSTRUÇÃO DE QUADRA POLIESPORTIVA NA EEF PROFA. ODETE OLIVEIRA MONTEIRO NO BAIRRO CAMPO ALEGRE NA CIDADE DE JUAZEIRO DO NORTE-CE.	DATA : 20/09/2021	L.S. Hora: 83,85%													
	DESCRIÇÃO:	CONSTRUÇÃO DE QUADRA POLIESPORTIVA COM ARQUIBANCADA, CISTERNA E CASTELO D'ÁGUA NO BAIRRO CAMPO ALEGRE	BDI : 25,92%	L.S. Mês: 47,76%													
	LOCAL:	JUAZEIRO DO NORTE - CE	<table border="1"> <thead> <tr> <th>FORTE</th> <th>VERSÃO</th> <th>REF.</th> </tr> </thead> <tbody> <tr> <td>SEINFRA</td> <td>027 1 COM DESONERAÇÃO</td> <td>05/2021</td> </tr> <tr> <td>SINAPI</td> <td>2021/06 COM DESONERAÇÃO</td> <td>07/2021</td> </tr> <tr> <td colspan="3">COMPOSIÇÕES PRÓPRIAS</td> </tr> </tbody> </table>	FORTE	VERSÃO	REF.	SEINFRA	027 1 COM DESONERAÇÃO	05/2021	SINAPI	2021/06 COM DESONERAÇÃO	07/2021	COMPOSIÇÕES PRÓPRIAS				
	FORTE	VERSÃO	REF.														
SEINFRA	027 1 COM DESONERAÇÃO	05/2021															
SINAPI	2021/06 COM DESONERAÇÃO	07/2021															
COMPOSIÇÕES PRÓPRIAS																	
CLIENTE:	SECRETARIA MUNICIPAL DE EDUCAÇÃO DE JUAZEIRO DO NORTE																

PARA 24 DISJUNTORES DIN 100A - FORNECIMENTO E INSTALAÇÃO. AF_10/2020 (UN)						
MATERIAL		FORTE	UNID	COEFICIENTE	PREÇO UNITÁRIO	TOTAL
00012039	QUADRO DE DISTRIBUICAO COM BARRAMENTO TRIFASICO, DE EMBUTIR, EM CHAPA DE AÇO GALVANIZADO, PARA 24 DISJUNTORES DIN, 100 A	SINAPI	UN	1,00000000	692,28	692,28
TOTAL MATERIAL:						692,28
SERVICO		FORTE	UNID	COEFICIENTE	PREÇO UNITÁRIO	TOTAL
87367	ARGAMASSA TRAÇO 1:1:6 (EM VOLUME DE CIMENTO, CAL E AREIA MÉDIA ÚMIDA) PARA EMBOÇO/MASSA ÚNICA/ASSENTAMENTO DE ALVENARIA DE VEDAÇÃO, PREPARO MANUAL. AF_08/2019	SINAPI	M3	0,01440000	475,85	6,85
88247	AUXILIAR DE ELETRICISTA COM ENCARGOS COMPLEMENTARES	SINAPI	H	0,53460000	14,82	7,92
88264	ELETRICISTA COM ENCARGOS COMPLEMENTARES	SINAPI	H	0,53460000	18,76	10,02
TOTAL SERVICIO:						24,79
VALOR:						717,07
VALOR ENCARGOS (83,85%):						6,13
VALOR BDI (25,92%):						185,86
VALOR COM BDI:						902,93

17.3. 97610 - LÂMPADA COMPACTA DE LED 10 W, BASE E27 - FORNECIMENTO E INSTALAÇÃO. AF_02/2020 (UN)						
MATERIAL		FORTE	UNID	COEFICIENTE	PREÇO UNITÁRIO	TOTAL
00012295	SOQUETE DE BAQUELITE BASE E27, PARA LAMPADAS	SINAPI	UN	1,00000000	2,53	2,53
00038194	LAMPADA LED 10 W BIVOLT BRANCA, FORMATO TRADICIONAL (BASE E27)	SINAPI	UN	1,00000000	9,90	9,90
TOTAL MATERIAL:						12,43
SERVICO		FORTE	UNID	COEFICIENTE	PREÇO UNITÁRIO	TOTAL
88247	AUXILIAR DE ELETRICISTA COM ENCARGOS COMPLEMENTARES	SINAPI	H	0,06900000	14,82	1,02
88264	ELETRICISTA COM ENCARGOS COMPLEMENTARES	SINAPI	H	0,16550000	18,76	3,10
TOTAL SERVICIO:						4,12
VALOR:						16,55
VALOR ENCARGOS (83,85%):						1,28
VALOR BDI (25,92%):						4,29
VALOR COM BDI:						20,84

17.4. C1650 - LUMINÁRIA C/LÂMPADA INCANDESCENTE, A PROVA DE TEMPO, VAPOR, ETC. (UN)						
MAO DE OBRA		FORTE	UNID	COEFICIENTE	PREÇO UNITÁRIO	TOTAL
10042	AJUDANTE DE ELETRICISTA	SEINFRA	H	0,50000000	16,7700	8,3850
12312	ELETRICISTA	SEINFRA	H	0,80000000	20,7700	16,6160
TOTAL MAO DE OBRA:						25,0010
MATERIAL		FORTE	UNID	COEFICIENTE	PREÇO UNITÁRIO	TOTAL
11354	LUMINARIA A PROVA DE TEMPO, VAPOR, ETC	SEINFRA	UN	1,00000000	71,2100	71,2100
11471	LÂMPADA INCANDESCENTE DE 25 ATÉ 100W	SEINFRA	UN	1,00000000	3,0500	3,0500
TOTAL MATERIAL:						74,2600
VALOR:						99,26
VALOR ENCARGOS (83,85%):						15,17

Juzir
José Valdo Borges Filho
Engenheiro Civil
RNP 061001207-0

RELATÓRIO ANALÍTICO - COMPOSIÇÕES DE CUSTOS						
	OBRA:	CONSTRUÇÃO DE QUADRA POLIESPORTIVA NA EEF PROFA. ODETE OLIVEIRA MONTEIRO NO BAIRRO CAMPO ALEGRE NA CIDADE DE JUAZEIRO DO NORTE-CE	DATA :	20/09/2021	L.S. Hora:	83,85%
	DESCRÇÃO:	CONSTRUÇÃO DE QUADRA POLIESPORTIVA COM ARQUIBANCADA, CISTERNA E CASTELO D'ÁGUA NO BAIRRO CAMPO ALEGRE	BDI :	25,92%	L.S. Mês:	47,76%
LOCAL:	JUAZEIRO DO NORTE - CE	FONTE	SEINFRA	VERSÃO	027.1 COM DESONERAÇÃO	REF. 05/2021
CLIENTE:	SECRETARIA MUNICIPAL DE EDUCAÇÃO DE JUAZEIRO DO NORTE	SINAPI	2021/06 COM DESONERAÇÃO	COMPOSIÇÕES PRÓPRIAS		07/2021

VALOR BDI (25.92%):	25,73
VALOR COM BDI:	124,99

17.5. C1187 - ELETRODUTO PVC ROSC. D= 32MM (1") (M)

MAO DE OBRA		FONTE	UNID	COEFICIENTE	PREÇO UNITÁRIO	TOTAL
10042	AJUDANTE DE ELETRICISTA	SEINFRA	H	0,20000000	16,7700	3,3540
12312	ELETRICISTA	SEINFRA	H	0,20000000	20,7700	4,1540
TOTAL MAO DE OBRA:						7,5080

MATERIAL		FONTE	UNID	COEFICIENTE	PREÇO UNITÁRIO	TOTAL
11070	ELETRODUTO DE PVC RIGIDO 1"	SEINFRA	M	1,00000000	5,4600	5,4600
TOTAL MATERIAL:						5,4600

VALOR:	12,97
VALOR ENCARGOS (83.85%):	4,58
VALOR BDI (25.92%):	3,36
VALOR COM BDI:	16,33

17.6. C1189 - ELETRODUTO PVC ROSC. D= 50MM (1 1/2") (M)

MAO DE OBRA		FONTE	UNID	COEFICIENTE	PREÇO UNITÁRIO	TOTAL
10042	AJUDANTE DE ELETRICISTA	SEINFRA	H	0,37000000	16,7700	6,2049
12312	ELETRICISTA	SEINFRA	H	0,37000000	20,7700	7,6849
TOTAL MAO DE OBRA:						13,8898

MATERIAL		FONTE	UNID	COEFICIENTE	PREÇO UNITÁRIO	TOTAL
11068	ELETRODUTO DE PVC RIGIDO 1 1/2"	SEINFRA	M	1,00000000	8,0000	8,0000
TOTAL MATERIAL:						8,0000

VALOR:	21,89
VALOR ENCARGOS (83.85%):	8,45
VALOR BDI (25.92%):	5,67
VALOR COM BDI:	27,56


17.7. C1020 - CURVA P/ELETRODUTO PVC ROSC. D= 25MM (3/4") (UN)

MAO DE OBRA		FONTE	UNID	COEFICIENTE	PREÇO UNITÁRIO	TOTAL
10042	AJUDANTE DE ELETRICISTA	SEINFRA	H	0,10000000	16,7700	1,6770
12312	ELETRICISTA	SEINFRA	H	0,10000000	20,7700	2,0770
TOTAL MAO DE OBRA:						3,7540

MATERIAL		FONTE	UNID	COEFICIENTE	PREÇO UNITÁRIO	TOTAL
10957	CURVA DE PVC RIGIDO PARA ELETRODUTO DE 3/4"	SEINFRA	UN	1,00000000	2,0200	2,0200
TOTAL MATERIAL:						2,0200

VALOR:	5,77
VALOR ENCARGOS (83.85%):	2,28
VALOR BDI (25.92%):	1,50
VALOR COM BDI:	7,27

JVB
 José Valdo Borges Filho
 Engenheiro Civil
 RNP 061001207-0

RELATÓRIO ANALÍTICO - COMPOSIÇÕES DE CUSTOS					
	OBRA:	CONSTRUÇÃO DE QUADRA POLIESPORTIVA NA EEF PROF. ODETE OLIVEIRA MONTEIRO NO BAIRRO CAMPO ALEGRE NA CIDADE DE JUAZEIRO DO NORTE-CE.	DATA:	20/09/2021	L.S. Hora: 83,85%
	DESCRIÇÃO:	CONSTRUÇÃO DE QUADRA POLIESPORTIVA COM ARQUIBANCADA, CISTERNA E CASTELO D'ÁGUA NO BAIRRO CAMPO ALEGRE	BDI:	25,92%	L.S. Mês: 47,76%
	LOCAL:	JUAZEIRO DO NORTE - CE	FONTE	VERSÃO	REF.
	CLIENTE:	SECRETARIA MUNICIPAL DE EDUCAÇÃO DE JUAZEIRO DO NORTE	SEINFRA	027.1 COM DESONERAÇÃO	05/2021
			SINAPI	2021/06 COM DESONERAÇÃO	07/2021
				COMPOSIÇÕES PRÓPRIAS	

17.8. 91855 - ELETRODUTO FLEXÍVEL CORRUGADO REFORÇADO, PVC, DN 25 MM (3/4"), PARA CIRCUITOS TERMINAIS, INSTALADO EM PAREDE - FORNECIMENTO E INSTALAÇÃO. AF_12/2015 (M)

MATERIAL	QUANTIDADE	UNID	COEFICIENTE	PREÇO UNITÁRIO	TOTAL
00039244		M	1,01700000	3,32	3,37
ELETRODUTO PVC FLEXIVEL CORRUGADO, REFORCADO, COR LARANJA, DE 25 MM. PARA LAJES E PISOS					
TOTAL MATERIAL:					3,37

SERVICO	QUANTIDADE	UNID	COEFICIENTE	PREÇO UNITÁRIO	TOTAL
88247		H	0,14400000	14,82	2,13
AUXILIAR DE ELETRICISTA COM ENCARGOS COMPLEMENTARES					
88264		H	0,14400000	18,76	2,70
ELETRICISTA COM ENCARGOS COMPLEMENTARES					
TOTAL SERVICO:					4,83

VALOR:	8,20
VALOR ENCARGOS (83.85%):	1,45
VALOR BDI (25.92%):	2,13
VALOR COM BDI:	10,33

17.9. C1092 - DISJUNTOR MONOPOLAR EM QUADRO DE DISTRIBUIÇÃO 10A (UN)

MAO DE OBRA	QUANTIDADE	UNID	COEFICIENTE	PREÇO UNITÁRIO	TOTAL
10042		H	0,30000000	16,7700	5,0310
AJUDANTE DE ELETRICISTA					
12312		H	0,30000000	20,7700	6,2310
ELETRICISTA					
TOTAL MAO DE OBRA:					11,2620

MATERIAL	QUANTIDADE	UNID	COEFICIENTE	PREÇO UNITÁRIO	TOTAL
10980		UN	1,00000000	9,5000	9,5000
DISJUNTOR MONOPOLAR 10A					
TOTAL MATERIAL:					9,5000

VALOR:	20,76
VALOR ENCARGOS (83.85%):	6,85
VALOR BDI (25.92%):	5,38
VALOR COM BDI:	26,14

17.10. C1096 - DISJUNTOR MONOPOLAR EM QUADRO DE DISTRIBUIÇÃO 25A (UN)

MAO DE OBRA	QUANTIDADE	UNID	COEFICIENTE	PREÇO UNITÁRIO	TOTAL
10042		H	0,30000000	16,7700	5,0310
AJUDANTE DE ELETRICISTA					
12312		H	0,30000000	20,7700	6,2310
ELETRICISTA					
TOTAL MAO DE OBRA:					11,2620


MATERIAL	QUANTIDADE	UNID	COEFICIENTE	PREÇO UNITÁRIO	TOTAL
10984		UN	1,00000000	9,5000	9,5000
DISJUNTOR MONOPOLAR 25A					
TOTAL MATERIAL:					9,5000


 José Valdo Borges Filho
 Engenheiro Civil
 RNP 061001207-0

VALOR:	20,76
VALOR ENCARGOS (83.85%):	6,85
VALOR BDI (25.92%):	5,38
VALOR COM BDI:	26,14

17.11. C4562 - DISPOSITIVO DE PROTEÇÃO CONTRA SURTOS DE TENSÃO - DPS'S - 40 KA/440V (UN)

MATERIAL	QUANTIDADE	UNID	COEFICIENTE	PREÇO UNITÁRIO	TOTAL

RELATÓRIO ANALÍTICO - COMPOSIÇÕES DE CUSTOS															
	OBRA:	CONSTRUÇÃO DE QUADRA POLIESPORTIVA NA EEF PROFA. ODETE OLIVEIRA MONTEIRO NO BAIRRO CAMPO ALEGRE NA CIDADE DE JUAZEIRO DO NORTE-CE.	DATA : 20/09/2021 BDI : 25.92%												
	DESCRIÇÃO:	CONSTRUÇÃO DE QUADRA POLIESPORTIVA COM ARQUIBANCADA, CISTERNA E CASTELO D'ÁGUA NO BAIRRO CAMPO ALEGRE	L.S. Hora: 83,85% L.S. Mês: 47,76%												
	LOCAL:	JUAZEIRO DO NORTE - CE	<table border="1"> <thead> <tr> <th>FONTES</th> <th>VERSÃO</th> <th>REF.</th> </tr> </thead> <tbody> <tr> <td>SEINFRA</td> <td>027.1 COM DESONERAÇÃO</td> <td>05/2021</td> </tr> <tr> <td>SINAPI</td> <td>2021/06 COM DESONERAÇÃO</td> <td>07/2021</td> </tr> <tr> <td colspan="3">COMPOSIÇÕES PRÓPRIAS</td> </tr> </tbody> </table>	FONTES	VERSÃO	REF.	SEINFRA	027.1 COM DESONERAÇÃO	05/2021	SINAPI	2021/06 COM DESONERAÇÃO	07/2021	COMPOSIÇÕES PRÓPRIAS		
	FONTES	VERSÃO	REF.												
SEINFRA	027.1 COM DESONERAÇÃO	05/2021													
SINAPI	2021/06 COM DESONERAÇÃO	07/2021													
COMPOSIÇÕES PRÓPRIAS															
CLIENTE:	SECRETARIA MUNICIPAL DE EDUCAÇÃO DE JUAZEIRO DO NORTE														

18442	DISPOSITIVO DE PROTEÇÃO CONTRA SURTOS DE TENSÃO - DPS's - 40 KA/440V - FORNECIMENTO E INSTALAÇÃO	SEINFRA	UN	1,00000000	119,1000	119,1000
					TOTAL MATERIAL:	119,1000
					VALOR:	119,10
					VALOR ENCARGOS:	0,00
					VALOR BDI (25.92%):	30,87
					VALOR COM BDI:	149,97

17.12. C1085 - DISJUNTOR BIPOLAR EM QUADRO DE DISTRIBUIÇÃO 25A (UN)

MAO DE OBRA	FONTES	UNID	COEFICIENTE	PREÇO UNITÁRIO	TOTAL	
10042	AJUDANTE DE ELETRICISTA	SEINFRA	H	0,60000000	16,7700	
12312	ELETRICISTA	SEINFRA	H	0,60000000	20,7700	
					TOTAL MAO DE OBRA:	22,5240

MATERIAL	FONTES	UNID	COEFICIENTE	PREÇO UNITÁRIO	TOTAL	
10973	DISJUNTOR BIPOLAR 25A	SEINFRA	UN	1,00000000	51,1300	
					TOTAL MATERIAL:	51,1300


VALOR:	73,65
VALOR ENCARGOS (83.85%):	13,71
VALOR BDI (25.92%):	19,09
VALOR COM BDI:	92,74

17.13. 93143 - PONTO DE TOMADA RESIDENCIAL INCLUINDO TOMADA 20A/250V, CAIXA ELÉTRICA, ELETRODUTO, CABO, RASGO, QUEBRA E CHUMBAMENTO. AF_01/2016 (UN)

SERVICO	FONTES	UNID	COEFICIENTE	PREÇO UNITÁRIO	TOTAL	
90447	RASGO EM ALVENARIA PARA ELETRODUTOS COM DIAMETROS MENORES OU IGUAIS A 40 MM. AF_05/2015	SINAPI	M	2,20000000	4,55	
90456	QUEBRA EM ALVENARIA PARA INSTALAÇÃO DE CAIXA DE TOMADA (4X4 OU 4X2) AF_05/2015	SINAPI	UN	1,00000000	2,93	
90466	CHUMBAMENTO LINEAR EM ALVENARIA PARA RAMAIS/DISTRIBUIÇÃO COM DIAMETROS MENORES OU IGUAIS A 40 MM. AF_05/2015	SINAPI	M	2,20000000	9,27	
91842	ELETRODUTO FLEXÍVEL CORRUGADO, PVC, DN 20 MM (1/2"), PARA CIRCUITOS TERMINAIS, INSTALADO EM LAJE - FORNECIMENTO E INSTALAÇÃO. AF_12/2015	SINAPI	M	2,00000000	4,65	
91852	ELETRODUTO FLEXÍVEL CORRUGADO, PVC, DN 20 MM (1/2"), PARA CIRCUITOS TERMINAIS, INSTALADO EM PAREDE - FORNECIMENTO E INSTALAÇÃO. AF_12/2015	SINAPI	M	2,20000000	6,37	
91926	CABO DE COBRE FLEXÍVEL ISOLADO, 2,5 MM², ANTI-CHAMA 450/750 V, PARA CIRCUITOS TERMINAIS - FORNECIMENTO E INSTALAÇÃO. AF_12/2015	SINAPI	M	12,60000000	3,69	
91937	CAIXA OCTOGONAL 3" X 3", PVC, INSTALADA EM LAJE - FORNECIMENTO E INSTALAÇÃO. AF_12/2015	SINAPI	UN	0,37500000	8,65	
91940	CAIXA RETANGULAR 4" X 2" MÉDIA (1,30 M DO PISO), PVC, INSTALADA EM PAREDE - FORNECIMENTO E INSTALAÇÃO. AF_12/2015	SINAPI	UN	1,00000000	10,87	
91997	TOMADA MÉDIA DE EMBUTIR (1 MÓDULO), 2P+T 20 A, INCLUINDO SUPORTE E PLACA - FORNECIMENTO E INSTALAÇÃO. AF_12/2015	SINAPI	UN	1,00000000	28,15	
					TOTAL SERVICOS:	145,39

José Valdo Borges Filho
Engenheiro Civil
RNP 061001207-0

VALOR:	145,39
VALOR ENCARGOS (83.85%):	24,86
VALOR BDI (25.92%):	37,69
VALOR COM BDI:	183,08

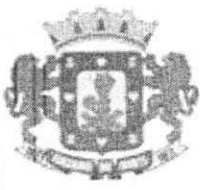RELATÓRIO ANALÍTICO - COMPOSIÇÕES DE CUSTOS					
	OBRA:	CONSTRUÇÃO DE QUADRA POLIESPORTIVA NA EEF PROFA. ODETE OLIVEIRA MONTEIRO NO BAIRRO CAMPO ALEGRE NA CIDADE DE JUAZEIRO DO NORTE-CE.	DATA :	20/09/2021	L.S. Hora: 83,85%
			BDI :	25,92%	L.S. Mês: 47,76%
	DESCRIÇÃO:	CONSTRUÇÃO DE QUADRA POLIESPORTIVA COM ARQUIBANCADA, CISTERNA E CASTELO D'ÁGUA NO BAIRRO CAMPO ALEGRE	FONTE	VERSÃO	REF.
	LOCAL:	JUAZEIRO DO NORTE - CE	SEINFRA	027 1 COM DESONERAÇÃO	05/2021
CLIENTE:	SECRETARIA MUNICIPAL DE EDUCAÇÃO DE JUAZEIRO DO NORTE	SINAPI	2021/06 COM DESONERAÇÃO	07/2021	COMPOSIÇÕES PRÓPRIAS

17.14. C2484 - TOMADA 2 POLOS MAIS TERRA 20A 250V (UN)

MAO DE OBRA	FONTE	UNID	COEFICIENTE	PREÇO UNITÁRIO	TOTAL
10042 AJUDANTE DE ELETRICISTA	SEINFRA	H	0,29000000	16,7700	4,8633
12312 ELETRICISTA	SEINFRA	H	0,29000000	20,7700	6,0233
TOTAL MAO DE OBRA:					10,8866

MATERIAL	FONTE	UNID	COEFICIENTE	PREÇO UNITÁRIO	TOTAL
12107 TOMADA 2POLOS E TERRA	SEINFRA	UN	1,00000000	8,4200	8,4200
TOTAL MATERIAL:					8,4200
VALOR:					19,31
VALOR ENCARGOS (83.85%):					6,63
VALOR BDI (25.92%):					5,01
VALOR COM BDI:					24,32

17.15. C2493 - TOMADA UNIVERSAL 10A 250V (UN)

MAO DE OBRA	FONTE	UNID	COEFICIENTE	PREÇO UNITÁRIO	TOTAL
10042 AJUDANTE DE ELETRICISTA	SEINFRA	H	0,21000000	16,7700	3,5217
12312 ELETRICISTA	SEINFRA	H	0,21000000	20,7700	4,3617
TOTAL MAO DE OBRA:					7,8834

MATERIAL	FONTE	UNID	COEFICIENTE	PREÇO UNITÁRIO	TOTAL
12119 TOMADA UNIVERSAL 2POLOS	SEINFRA	UN	1,00000000	8,4200	8,4200
TOTAL MATERIAL:					8,4200
VALOR:					16,30
VALOR ENCARGOS (83.85%):					4,79
VALOR BDI (25.92%):					4,22
VALOR COM BDI:					20,52

17.16. C1479 - INTERRUPTOR DUAS TECLAS SIMPLES 10A 250V (UN)


MAO DE OBRA	FONTE	UNID	COEFICIENTE	PREÇO UNITÁRIO	TOTAL
10042 AJUDANTE DE ELETRICISTA	SEINFRA	H	0,37000000	16,7700	6,2049
12312 ELETRICISTA	SEINFRA	H	0,37000000	20,7700	7,6849
TOTAL MAO DE OBRA:					13,8898

MATERIAL	FONTE	UNID	COEFICIENTE	PREÇO UNITÁRIO	TOTAL
11263 INTERRUPTOR 2 TECLAS SIMPLES	SEINFRA	UN	1,00000000	13,4200	13,4200
TOTAL MATERIAL:					13,4200
VALOR:					27,31
VALOR ENCARGOS (83.85%):					8,45
VALOR BDI (25.92%):					7,08
VALOR COM BDI:					34,39

JUB
 José Valdo Borges Filho
 Engenheiro Civil
 RNP 061001207-0

17.17. C1494 - INTERRUPTOR UMA TECLA SIMPLES 10A 250V (UN)

MAO DE OBRA	FONTE	UNID	COEFICIENTE	PREÇO UNITÁRIO	TOTAL
-------------	-------	------	-------------	----------------	-------

RELATÓRIO ANALÍTICO - COMPOSIÇÕES DE CUSTOS						
	OBRA:	CONSTRUÇÃO DE QUADRA POLIESPORTIVA NA EEF PROFA. ODETE OLIVEIRA MONTEIRO NO BAIRRO CAMPO ALEGRE NA CIDADE DE JUAZEIRO DO NORTE-CE.	DATA:	20/09/2021	L.S. Hora:	83,85%
	DESCRIÇÃO:	CONSTRUÇÃO DE QUADRA POLIESPORTIVA COM ARQUIBANCADA, CISTERNA E CASTELO D'ÁGUA NO BAIRRO CAMPO ALEGRE.	BDI:	25,92%	L.S. Mês:	47,76%
	LOCAL:	JUAZEIRO DO NORTE - CE	FONTE	VERSÃO	REF.	
	CLIENTE:	SECRETARIA MUNICIPAL DE EDUCAÇÃO DE JUAZEIRO DO NORTE	SEINFRA	027.1 COM DESONERAÇÃO	05/2021	
			SINAPI	2021/06 COM DESONERAÇÃO	07/2021	
				COMPOSIÇÕES PRÓPRIAS		

ITEM	DESCRIÇÃO	FONTE	UNID	COEFICIENTE	PREÇO UNITÁRIO	TOTAL
10042	AJUDANTE DE ELETRICISTA	SEINFRA	H	0,21000000	16,7700	3,5217
12312	ELETRICISTA	SEINFRA	H	0,21000000	20,7700	4,3617
TOTAL MAO DE OBRA:						7,8834

MATERIAL	FONTE	UNID	COEFICIENTE	PREÇO UNITÁRIO	TOTAL	
11255	INTERRUPTOR 1 TECLA SIMPLES	SEINFRA	UN	1,00000000	7,6000	7,6000
TOTAL MATERIAL:					7,6000	

VALOR:	15,48
VALOR ENCARGOS (83.85%):	4,79
VALOR BDI (25.92%):	4,01
VALOR COM BDI:	19,49

17.18. C1371 - FIO ISOLADO PVC P/750V 1.5 MM2 (M)

MAO DE OBRA		FONTE	UNID	COEFICIENTE	PREÇO UNITÁRIO	TOTAL
10042	AJUDANTE DE ELETRICISTA	SEINFRA	H	0,10000000	16,7700	1,6770
12312	ELETRICISTA	SEINFRA	H	0,10000000	20,7700	2,0770
TOTAL MAO DE OBRA:						3,7540

MATERIAL	FONTE	UNID	COEFICIENTE	PREÇO UNITÁRIO	TOTAL	
11170	FIO ISOLADO EM PVC 1.50MM2 - 750V	SEINFRA	M	1,02000000	0,8500	0,8670
TOTAL MATERIAL:					0,8670	

VALOR:	4,62
VALOR ENCARGOS (83.85%):	2,28
VALOR BDI (25.92%):	1,20
VALOR COM BDI:	5,82

17.19. C1374 - FIO ISOLADO PVC P/750V 2.5 MM2 (M)

MAO DE OBRA		FONTE	UNID	COEFICIENTE	PREÇO UNITÁRIO	TOTAL
10042	AJUDANTE DE ELETRICISTA	SEINFRA	H	0,11000000	16,7700	1,8447
12312	ELETRICISTA	SEINFRA	H	0,11000000	20,7700	2,2847
TOTAL MAO DE OBRA:						4,1294


MATERIAL	FONTE	UNID	COEFICIENTE	PREÇO UNITÁRIO	TOTAL	
11172	FIO ISOLADO EM PVC 2.50MM2 - 750V	SEINFRA	M	1,02000000	1,3600	1,3872
TOTAL MATERIAL:					1,3872	

W37
José Valdo Borges Filho
Engenheiro Civil
RNP 061001207-0

VALOR:	5,52
VALOR ENCARGOS (83.85%):	2,51
VALOR BDI (25.92%):	1,43
VALOR COM BDI:	6,95

17.20. C1375 - FIO ISOLADO PVC P/750V 4MM2 (M)

MAO DE OBRA		FONTE	UNID	COEFICIENTE	PREÇO UNITÁRIO	TOTAL
10042	AJUDANTE DE ELETRICISTA	SEINFRA	H	0,12000000	16,7700	2,0124
12312	ELETRICISTA	SEINFRA	H	0,12000000	20,7700	2,4924
TOTAL MAO DE OBRA:						4,5048

RELATÓRIO ANALÍTICO - COMPOSIÇÕES DE CUSTOS			
	OBRA:	CONSTRUÇÃO DE QUADRA POLIESPORTIVA NA EEF PROFA. ODETE OLIVEIRA MONTEIRO NO BAIRRO CAMPO ALEGRE NA CIDADE DE JUAZEIRO DO NORTE-CE	DATA: 20/09/2021 BDI: 25.92%
	DESCRICOÃO:	CONSTRUÇÃO DE QUADRA POLIESPORTIVA COM ARQUIBANCADA, CISTERNA E CASTELO D'ÁGUA NO BAIRRO CAMPO ALEGRE	L.S. Hora: 83,85% L.S. Mês: 47,76%
LOCAL:	JUAZEIRO DO NORTE - CE	FONTES: SEINFRA SINAPI	VERSÃO: 027.1 COM DESONERAÇÃO 2021/06 COM DESONERAÇÃO
CLIENTE:	SECRETARIA MUNICIPAL DE EDUCAÇÃO DE JUAZEIRO DO NORTE	REF.: 05/2021 07/2021 COMPOSIÇÕES PRÓPRIAS	

MATERIAL	FONTES	UNID	COEFICIENTE	PREÇO UNITÁRIO	TOTAL	
I1173	FIO ISOLADO EM PVC 4.00MM2 - 750V	SEINFRA	M	1,02000000	2,3200	2,3664
TOTAL MATERIAL:					2,3664	
VALOR:					6,87	
VALOR ENCARGOS (83.85%):					2,74	
VALOR BDI (25.92%):					1,78	
VALOR COM BDI:					8,65	

18.1. C4208 - PÁRA-RAIO TIPO FRANKLIN C/ SINALIZADOR (FORNECIMENTO E MONTAGEM) (UN)

SERVICO	FONTES	UNID	COEFICIENTE	PREÇO UNITÁRIO	TOTAL	
C0093	APARELHO SINALIZADOR DE OBSTÁCULOS C/CÉLULA FOTOELÉTRICA	SEINFRA	UN	1,00000000	145,3000	145,3000
C0327	ATERRAMENTO COMPLETO C/ 3 HASTES COPPERWELD P/PÁRA-RAIOS	SEINFRA	CJ	1,00000000	818,9600	818,9600
C0520	CABO COBRE NU 35MM2	SEINFRA	M	20,00000000	33,5700	671,4000
C1790	MASTRO SIMPLES DE FERRO GALV. P/PÁRA-RAIO H=3M, D=40 OU 50MM	SEINFRA	UN	1,00000000	817,8500	817,8500
C2056	PROTEÇÃO DA CORDOALHA DOS PÁRA-RAIOS C/TUBO PVC RIGIDOS 50MM (2") X3.00M	SEINFRA	UN	1,00000000	169,4100	169,4100
C2060	PÁRA-RAIOS TIPO FRANKLIN	SEINFRA	UN	1,00000000	128,7600	128,7600
TOTAL SERVIÇO:					2.751,6800	
VALOR:					2.751,62	
VALOR ENCARGOS (83.85%):					530,07	
VALOR BDI (25.92%):					713,22	
VALOR COM BDI:					3.464,84	

18.2. C1406 - FORNECIMENTO E INSTALAÇÃO DE BARRAMENTO DE COBRE P/QUADROS (KG)

MAO DE OBRA	FONTES	UNID	COEFICIENTE	PREÇO UNITÁRIO	TOTAL	
I0042	AJUDANTE DE ELETRICISTA	SEINFRA	H	1,30000000	16,7700	21,8010
I2312	ELETRICISTA	SEINFRA	H	1,30000000	20,7700	27,0010
TOTAL MAO DE OBRA:					48,8020	


MATERIAL	FONTES	UNID	COEFICIENTE	PREÇO UNITÁRIO	TOTAL	
I0192	BARRAMENTO DE COBRE 3/8"	SEINFRA	M	1,75000000	38,9000	68,0750
TOTAL MATERIAL:					68,0750	
VALOR:					116,88	
VALOR ENCARGOS (83.85%):					29,70	
VALOR BDI (25.92%):					30,30	
VALOR COM BDI:					147,18	

José Valdo Borges Filho
 Engenheiro Civil
 RNP 061001207-0

18.3. C2457 - TERMINAL DE PRESSÃO P/ CABOS ATÉ 35MM2 (UN)

MAO DE OBRA	FONTES	UNID	COEFICIENTE	PREÇO UNITÁRIO	TOTAL	
I0042	AJUDANTE DE ELETRICISTA	SEINFRA	H	0,20000000	16,7700	3,3540
I2312	ELETRICISTA	SEINFRA	H	0,20000000	20,7700	4,1540
TOTAL MAO DE OBRA:					7,5080	

MATERIAL	FONTES	UNID	COEFICIENTE	PREÇO UNITÁRIO	TOTAL
TOTAL MATERIAL:					7,5080

RELATÓRIO ANALÍTICO - COMPOSIÇÕES DE CUSTOS												
	OBRA:	CONSTRUÇÃO DE QUADRA POLIESPORTIVA NA EEF PROFA. ODETE OLIVEIRA MONTEIRO NO BAIRRO CAMPO ALEGRE NA CIDADE DE JUAZEIRO DO NORTE-CE.	DATA : 20/09/2021 BDI : 25.92%									
	DESCRÇÃO:	CONSTRUÇÃO DE QUADRA POLIESPORTIVA COM ARQUIBANCADA, CISTERNA E CASTELO D'ÁGUA NO BAIRRO CAMPO ALEGRE	L.S. Hora: 83.85% L.S. Mês: 47.76%									
	LOCAL:	JUAZEIRO DO NORTE - CE	<table border="1"> <thead> <tr> <th>FONT</th> <th>VERSÃO</th> <th>REF.</th> </tr> </thead> <tbody> <tr> <td>SEINFRA</td> <td>027.1 COM DESONERAÇÃO</td> <td>05/2021</td> </tr> <tr> <td>SINAPI</td> <td>2021/06 COM DESONERAÇÃO</td> <td>07/2021</td> </tr> </tbody> </table>	FONT	VERSÃO	REF.	SEINFRA	027.1 COM DESONERAÇÃO	05/2021	SINAPI	2021/06 COM DESONERAÇÃO	07/2021
	FONT	VERSÃO	REF.									
SEINFRA	027.1 COM DESONERAÇÃO	05/2021										
SINAPI	2021/06 COM DESONERAÇÃO	07/2021										
CLIENTE:	SECRETARIA MUNICIPAL DE EDUCAÇÃO DE JUAZEIRO DO NORTE	COMPOSIÇÕES PRÓPRIAS										

12076	TERMINAL PRESSÃO P/CABO 35MM2	SEINFRA	UN	1,00000000	4,2900	4,2900
TOTAL MATERIAL:						4,2900
VALOR:						11,80
VALOR ENCARGOS (83.85%):						4,58
VALOR BDI (25.92%):						3,06
VALOR COM BDI:						14,86

18.4. C4933 - HASTE DE ATERRAMENTO COPPERWELD 5/8"X 2.40M (UN)

MAO DE OBRA		FONT	UNID	COEFICIENTE	PREÇO UNITÁRIO	TOTAL
10042	AJUDANTE DE ELETRICISTA	SEINFRA	H	2,40000000	16,7700	40,2480
12312	ELETRICISTA	SEINFRA	H	1,20000000	20,7700	24,9240
TOTAL MAO DE OBRA:						65,1720

MATERIAL		FONT	UNID	COEFICIENTE	PREÇO UNITÁRIO	TOTAL
12352	HASTE DE ATERRAMENTO COPERWELD 5/8" x 2.40M	SEINFRA	UN	1,00000000	37,4000	37,4000
TOTAL MATERIAL:						37,4000

VALOR:						102,57
VALOR ENCARGOS (83.85%):						39,84
VALOR BDI (25.92%):						26,59
VALOR COM BDI:						129,16

18.5. C0869 - CORDOALHA COBRE NÚ 35MM2 E ISOLADORES P/PARA-RAIO (M)

MAO DE OBRA		FONT	UNID	COEFICIENTE	PREÇO UNITÁRIO	TOTAL
10042	AJUDANTE DE ELETRICISTA	SEINFRA	H	0,50000000	16,7700	8,3850
12312	ELETRICISTA	SEINFRA	H	0,50000000	20,7700	10,3850
TOTAL MAO DE OBRA:						18,7700

MATERIAL		FONT	UNID	COEFICIENTE	PREÇO UNITÁRIO	TOTAL
10339	CABO COBRE NU 35MM2	SEINFRA	M	1,00000000	25,1800	25,1800
11910	SUPORE ISOLADOR SIMPLES COM ROLDANA PARA DESCIDA DE ATERRAMENTO DE PARA-RAIO EM EDIFICAÇÕES	SEINFRA	UN	0,50000000	6,9000	3,4500
TOTAL MATERIAL:						28,6300


JVB
José Valdo Borges Filho
Engenheiro Civil
RNP 061001207-0

VALOR:						47,40
VALOR ENCARGOS (83.85%):						11,42
VALOR BDI (25.92%):						12,29
VALOR COM BDI:						59,69

18.6. C0614 - CAIXA DE INSPEÇÃO NO PASSEIO C/TUBO PVC D=300MM TAMPA FOFO (UN)

MAO DE OBRA		FONT	UNID	COEFICIENTE	PREÇO UNITÁRIO	TOTAL
12391	PEDREIRO	SEINFRA	H	1,00000000	20,7700	20,7700
12543	SERVENTE	SEINFRA	H	1,00000000	15,5500	15,5500
TOTAL MAO DE OBRA:						36,3200

MATERIAL		FONT	UNID	COEFICIENTE	PREÇO UNITÁRIO	TOTAL
10434	CAIXA PRE-MOLDADA PARA LIGAÇÃO ESGOTO C/ ALMOFADA	SEINFRA	UN	1,00000000	74,7100	74,7100
12431	TAMPA EM FoFo PARA LIGAÇÃO DE ESGOTO	SEINFRA	UN	1,00000000	390,6900	390,6900

RELATÓRIO ANALÍTICO - COMPOSIÇÕES DE CUSTOS						
	OBRA:	CONSTRUÇÃO DE QUADRA POLIESPORTIVA NA EEF PROFA. ODETE OLIVEIRA MONTEIRO NO BAIRRO CAMPO ALEGRE NA CIDADE DE JUAZEIRO DO NORTE-CE.	DATA :	20/09/2021	L.S. Hora:	83,85%
	DESCRIÇÃO:	CONSTRUÇÃO DE QUADRA POLIESPORTIVA COM ARQUIBANCADA, CISTERNA E CASTELO D'ÁGUA NO BAIRRO CAMPO ALEGRE	BDI :	25,92%	L.S. Mês:	47,76%
	LOCAL:	JUAZEIRO DO NORTE - CE	FORTE		VERSÃO	REF.
	CLIENTE:	SECRETARIA MUNICIPAL DE EDUCAÇÃO DE JUAZEIRO DO NORTE	SEINFRA		027.1 COM DESONERAÇÃO	05/2021
			SINAPI		2021/06 COM DESONERAÇÃO	07/2021
					COMPOSIÇÕES PRÓPRIAS	

I2460	TUBO PVC RÍGIDO LEVES DN 300	SEINFRA	M	0,80000000	75,8400	60,6720
I2461	TUBO PVC RÍGIDO VINILFORT JE DN 100 (NBR-7362)	SEINFRA	M	1,00000000	29,8300	29,8300
TOTAL MATERIAL:						555,9020

SERVICO		FORTE	UNID	COEFICIENTE	PREÇO UNITÁRIO	TOTAL
C0838	CONCRETO P/VIBR., FCK 10 MPa COM AGREGADO ADQUIRIDO	SEINFRA	M3	0,00800000	375,3300	3,0026
C0840	CONCRETO P/VIBR., FCK 15 MPa COM AGREGADO ADQUIRIDO	SEINFRA	M3	0,03980000	395,5400	15,7425
TOTAL SERVICIO:						18,7451

VALOR:	610,97
VALOR ENCARGOS (83,85%):	25,84
VALOR BDI (25,92%):	158,36
VALOR COM BDI:	769,33

19.1. C1351 - CONJUNTO PARA QUADRA DE VOLEI OFICIAL COM POSTES EM TUBO DE AÇO GALVANIZADO 3", H = *255* CM, PINTURA EM TINTA ESMALTE SINTETICO, REDE DE NYLON COM 2 MM, MALHA 10 X 10 CM E ANTENAS OFICIAIS (CJ)

MATERIAL		FORTE	UNID	COEFICIENTE	PREÇO UNITÁRIO	TOTAL
I1140	REDE PARA PARA QUADRA DE VOLEI COMPLETA, COM POSTES EM TUBO DE AÇO GALVANIZADO 3", H = *255* CM, PINTURA EM TINTA ESMALTE SINTETICO, REDE DE NYLON COM 2 MM, MALHA 10 X 10 CM E ANTENAS OFICIAIS EM FIBRA DE VIDRO	SEINFRA	CJ	1,00000000	2.128,7300	2.128,7300
TOTAL MATERIAL:						2.128,7300

VALOR:	2.128,73
VALOR ENCARGOS:	0,00
VALOR BDI (25,92%):	551,77
VALOR COM BDI:	2.680,50

19.2. C1349 - CONJUNTO PARA FUTSAL COM TRAVES OFICIAIS DE 3,00 X 2,00 M EM TUBO DE AÇO GALVANIZADO 3" COM REQUADRO EM TUBO DE 1", PINTURA EM PRIMER COM TINTA ESMALTE SINTETICO E REDES (CJ)

MATERIAL		FORTE	UNID	COEFICIENTE	PREÇO UNITÁRIO	TOTAL
I1137	TRAVES PARA FUTSAL OFICIAL COMPLETA, DE 3,00 X 2,00 M EM TUBO DE AÇO GALVANIZADO 3" COM REQUADRO EM TUBO DE 1", PINTURA EM PRIMER COM TINTA ESMALTE SINTETICO E REDES DE POLIETILENO FIO 4 MM	SEINFRA	CJ	1,00000000	3.506,4600	3.506,4600
TOTAL MATERIAL:						3.506,4600


VALOR:	3.506,46
VALOR ENCARGOS:	0,00
VALOR BDI (25,92%):	908,87
VALOR COM BDI:	4.415,33

YUB37i
 José Valdo Borges Filho
 Engenheiro Civil
 RNP 061001207-0

19.3. C1347 - CONJUNTO PARA BASQUETE COM TABELAS EM COMPENSADO NAVAL, MODELO OFICIAL, 1,05X1,80M, ESP. 18MM, COMPLETO, INCLUSIVE ESTRUTURA EM TUBOS DE AÇO GALVANIZADO DE 4" E DE 1", ACABAMENTO EM MASSA PLÁSTICA, PRIMER E TINTA ESMALTE SINTETICO, COM REFORÇO TIPO MÃO FRANCESA, AVANÇO LIVRE DE 2,30M (CJ)

MATERIAL		FORTE	UNID	COEFICIENTE	PREÇO UNITÁRIO	TOTAL
I1139	ESTRUTURA METÁLICA P/ TABELA DE BASQUETE, EM TUBOS DE AÇO DE 4" E DE 1" PAREDE 2MM, ACABAMENTO EM MASSA PLÁSTICA, PRIMER E TINTA ESMALTE SINTETICO, COM REFORÇO TIPO MÃO FRANCESA, AVANÇO LIVRE DE 2,30M	SEINFRA	CJ	1,00000000	1.891,5500	1.891,5500
I1911	TABELAS DE BASQUETE, INCLUSIVE COMPENSADO NAVAL, MODELO OFICIAL, 1,05X1,80M, ESP. 18MM, SEM ESTRUTURA DE FIXAÇÃO	SEINFRA	CJ	1,00000000	1.260,8800	1.260,8800
TOTAL MATERIAL:						3.152,4300

SERVICO		FORTE	UNID	COEFICIENTE	PREÇO UNITÁRIO	TOTAL
---------	--	-------	------	-------------	----------------	-------

RELATÓRIO ANALÍTICO - COMPOSIÇÕES DE CUSTOS						
	OBRA:	CONSTRUÇÃO DE QUADRA POLIESPORTIVA NA EEF PROFA. ODETE OLIVEIRA MONTEIRO NO BAIRRO CAMPO ALEGRE NA CIDADE DE JUAZEIRO DO NORTE-CE.	DATA :	20/09/2021	L.S. Hora: 83,85%	
	DESCRIÇÃO:	CONSTRUÇÃO DE QUADRA POLIESPORTIVA COM ARQUIBANCADA, CISTERNA E CASTELO D'ÁGUA NO BAIRRO CAMPO ALEGRE	BDI :	25,92%	L.S. Mês: 47,76%	
	LOCAL:	JUAZEIRO DO NORTE - CE	FONTES:	SEINFRA	VERSÃO	REF.
	CLIENTE:	SECRETARIA MUNICIPAL DE EDUCAÇÃO DE JUAZEIRO DO NORTE	SINAPI	2021/06 COM DESONERAÇÃO	05/2021	07/2021
				COMPOSIÇÕES PRÓPRIAS		

C3268	CONCRETO P/VIBR., FCK=10MPa COM AGREGADO PRODUZIDO (S/TRANSP.)	SEINFRA	M3	0,08650000	337,0800	29,1574
					TOTAL SERVIÇO:	29,1574
					VALOR:	3.181,59
					VALOR ENCARGOS (83.85%):	7,28
					VALOR BDI (25.92%):	824,67
					VALOR COM BDI:	4.006,26

20.1. C1628 - LIMPEZA GERAL (M2)

MAO DE OBRA		FONTES	UNID	COEFICIENTE	PREÇO UNITÁRIO	TOTAL
12543	SERVEANTE	SEINFRA	H	0,70000000	15,5500	10,8850
					TOTAL MAO DE OBRA:	10,8850
					VALOR:	10,88
					VALOR ENCARGOS (83.85%):	7,04
					VALOR BDI (25.92%):	2,82
					VALOR COM BDI:	13,70

21.1. 93572 - ENCARREGADO GERAL DE OBRAS COM ENCARGOS COMPLEMENTARES (MES)


ENCARGOS COMPLEMENTARES		FONTES	UNID	COEFICIENTE	PREÇO UNITÁRIO	TOTAL
00040863	EXAMES - MENSALISTA (COLETADO CAIXA)	SINAPI	MES	1,00000000	103,70	103,70
00040864	SEGURO - MENSALISTA (COLETADO CAIXA)	SINAPI	MES	1,00000000	11,13	11,13
00043475	FERRAMENTAS - FAMILIA ENCARREGADO GERAL - MENSALISTA (ENCARGOS COMPLEMENTARES - COLETADO CAIXA)	SINAPI	MES	1,00000000	14,97	14,97
00043499	EPI - FAMILIA ENCARREGADO GERAL - MENSALISTA (ENCARGOS COMPLEMENTARES - COLETADO CAIXA)	SINAPI	MES	1,00000000	177,24	177,24
					TOTAL ENCARGOS COMPLEMENTARES:	307,04
MAO DE OBRA		FONTES	UNID	COEFICIENTE	PREÇO UNITÁRIO	TOTAL
00040818	ENCARREGADO GERAL DE OBRAS (MENSALISTA)	SINAPI	MES	1,00000000	4.151,16	4.151,16
					TOTAL MAO DE OBRA:	4.151,16

SERVIÇO		FONTES	UNID	COEFICIENTE	PREÇO UNITÁRIO	TOTAL
95422	CURSO DE CAPACITAÇÃO PARA ENCARREGADO GERAL DE OBRAS (ENCARGOS COMPLEMENTARES) - MENSALISTA	SINAPI	MES	1,00000000	48,15	48,15
					TOTAL SERVIÇO:	48,15
					VALOR:	4.506,35
					VALOR ENCARGOS (47.76%):	1.357,32
					VALOR BDI (25.92%):	1.168,05
					VALOR COM BDI:	5.674,40

José Valdo Borges Filho
 Engenheiro Civil
 RNP 061001207-0

21.2. 93565 - ENGENHEIRO CIVIL DE OBRA JUNIOR COM ENCARGOS COMPLEMENTARES (MES)

ENCARGOS COMPLEMENTARES		FONTES	UNID	COEFICIENTE	PREÇO UNITÁRIO	TOTAL
00040863	EXAMES - MENSALISTA (COLETADO CAIXA)	SINAPI	MES	1,00000000	103,70	103,70
00040864	SEGURO - MENSALISTA (COLETADO CAIXA)	SINAPI	MES	1,00000000	11,13	11,13
00043474	FERRAMENTAS - FAMILIA ENGENHEIRO CIVIL - MENSALISTA (ENCARGOS COMPLEMENTARES - COLETADO CAIXA)	SINAPI	MES	1,00000000	1,50	1,50
00043498	EPI - FAMILIA ENGENHEIRO CIVIL - MENSALISTA (ENCARGOS COMPLEMENTARES - COLETADO CAIXA)	SINAPI	MES	1,00000000	103,22	103,22

RELATÓRIO ANALÍTICO - COMPOSIÇÕES DE CUSTOS			
	OBRA:	CONSTRUÇÃO DE QUADRA POLIESPORTIVA NA EEF PROFA. ODETE OLIVEIRA MONTEIRO NO BAIRRO CAMPO ALEGRE NA CIDADE DE JUAZEIRO DO NORTE-CE	DATA : 20/09/2021 BDI : 25.92%
	DESCRÇÃO:	CONSTRUÇÃO DE QUADRA POLIESPORTIVA COM ARQUIBANCADA, CISTERNA E CASTELO D'ÁGUA NO BAIRRO CAMPO ALEGRE	L.S. Hora: 83.85% L.S. Mês: 47.76%
LOCAL:	JUAZEIRO DO NORTE - CE	FONTE	VERSÃO
CLIENTE:	SECRETARIA MUNICIPAL DE EDUCAÇÃO DE JUAZEIRO DO NORTE	SEINFRA	027 1 COM DESONERAÇÃO
		SINAPI	2021/06 COM DESONERAÇÃO
			COMPOSIÇÕES PRÓPRIAS
			REF.
			05/2021
			07/2021

TOTAL ENCARGOS COMPLEMENTARES:	219,65
--------------------------------	--------

MAO DE OBRA		FONTE	UNID	COEFICIENTE	PREÇO UNITÁRIO	TOTAL
00040811	ENGENHEIRO CIVIL DE OBRA JUNIOR (MENSALISTA)	SINAPI	MES	1,00000000	13.815,56	13.815,56
TOTAL MAO DE OBRA:						13.815,56

SERVICO		FONTE	UNID	COEFICIENTE	PREÇO UNITÁRIO	TOTAL
95415	CURSO DE CAPACITAÇÃO PARA ENGENHEIRO CIVIL DE OBRA JÚNIOR (ENCARGOS COMPLEMENTARES) - MENSALISTA	SINAPI	MES	1,00000000	111,90	111,90
TOTAL SERVICO:						111,90

VALOR:	14.147,11
VALOR ENCARGOS (47.76%):	4.501,72
VALOR BDI (25.92%):	3.666,93
VALOR COM BDI:	17.814,04

W37i
 José Valdo Borges Filho
 Engenheiro Civil
 RNP 061001207-0



TABELA DE ENCARGOS SOCIAIS

OBRA:	CONSTRUÇÃO DE QUADRA POLIESPORTIVA NA EEF PROFA. ODETE OLIVEIRA MONTEIRO NO BAIRRO CAMPO ALEGRE NA CIDADE DE JUAZEIRO DO NORTE-CE	DATA : 20/09/2021	L.S. Hora: 83,85%
DESCRIÇÃO:	CONSTRUÇÃO DE QUADRA POLIESPORTIVA COM ARQUIBANCADA, CISTERNA E CASTELO D'ÁGUA NO BAIRRO CAMPO ALEGRE	BDI : 25,92%	L.S. Mês: 47,76%
LOCAL:	JUAZEIRO DO NORTE - CE	FONTE	VERSÃO
CLIENTE:	SECRETARIA MUNICIPAL DE EDUCAÇÃO DE JUAZEIRO DO NORTE	SEINFRA	027 1 COM DESONERAÇÃO
		SINAPI	2021/08 COM DESONERAÇÃO
			COMPOSIÇÕES PRÓPRIAS
			REF.
			05/2021
			07/2021

COD	DESCRIÇÃO	HORA %	MÊS %
A	GRUPO A		
A1	INSS	0,00	0,00
A2	SESI	1,50	1,50
A3	SENAI	1,00	1,00
A4	INCRA	0,20	0,20
A5	SEBRAE	0,60	0,60
A6	SALÁRIO EDUCAÇÃO	2,50	2,50
A7	SEGURO CONTRA ACIDENTES DE TRABALHO	3,00	3,00
A8	FGTS	8,00	8,00
A9	SECONCI	0,00	0,00
	TOTAL	16,80	16,80

B	GRUPO B		
B1	REPOUSO SEMANAL REMUNERADO	17,84	0,00
B2	FERIADOS	3,71	0,00
B3	AUXÍLIO - ENFERMIDADE	0,87	0,67
B4	13º SALÁRIO	10,80	8,33
B5	LICENÇA PATERNIDADE	0,07	0,06
B6	FALTAS JUSTIFICADAS	0,72	0,56
B7	DIAS DE CHUVAS	1,55	0,00
B8	AUXÍLIO ACIDENTE DE TRABALHO	0,11	0,08
B9	FÉRIAS GOZADAS	8,71	6,73
B10	SALÁRIO MATERNIDADE	0,03	0,03
	TOTAL	44,41	16,46


C	GRUPO C		
C1	AVISO PRÉVIO INDENIZADO	5,40	4,17
C2	AVISO PRÉVIO TRABALHADO	0,13	0,10
C3	FÉRIAS INDENIZADAS	4,85	3,75
C4	DEPÓSITO RESCISÃO SEM JUSTA CAUSA	3,90	3,01
C5	INDENIZAÇÃO ADICIONAL	0,45	0,35
	TOTAL	14,73	11,38

D	GRUPO D		
D1	REINCIDÊNCIA DE GRUPO A SOBRE GRUPO B	7,46	2,77
D2	REINCIDÊNCIA DE GRUPO A SOBRE AVISO PRÉVIO TRABALHADO E REINCIDÊNCIA DO FGTS SOBRE AVISO PRÉVIO INDENIZADO	0,45	0,35
	TOTAL	7,91	3,12

HORISTA = 83,85%
MENSALISTA = 47,76%

A + B + C + D

Juzi
 José Valdo Borges Filho
 Engenheiro Civil
 RNP 061001207-0

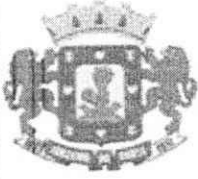COMPOSIÇÃO DO BDI			
	OBRA:	CONSTRUÇÃO DE QUADRA POLIESPORTIVA NA EEF PROFª. ODETE OLIVEIRA MONTEIRO NO BAIRRO CAMPO ALEGRE NA CIDADE DE JUAZEIRO DO NORTE-CE.	DATA : 20/09/2021 BDI : 25,92%
	DESCRÇÃO:	CONSTRUÇÃO DE QUADRA POLIESPORTIVA COM ARQUIBANCADA, CISTERNA E CASTELO D'ÁGUA NO BAIRRO CAMPO ALEGRE	L.S. Hora: 83,85% L.S. Mes: 47,76%
LOCAL:	JUAZEIRO DO NORTE - CE	FONTE	VERSÃO
CLIENTE:	SECRETARIA MUNICIPAL DE EDUCAÇÃO DE JUAZEIRO DO NORTE	SEINFRA	027 1 COM DESONERAÇÃO
		SINAPI	2021/06 COM DESONERAÇÃO
			COMPOSIÇÕES PRÓPRIAS
			REF.
			05/2021
			07/2021

COD	DESCRIÇÃO	%
	BENEFÍCIO	
S + G	GARANTIA/SEGUROS	0,80
L	LUCRO	6,16
	TOTAL	6,96

DESPESAS INDIRETAS		
AC	ADMINISTRAÇÃO CENTRAL	3,00
DF	DESPESAS FINANCEIRAS	0,59
R	RISCOS	0,97
	TOTAL	4,56

IMPOSTOS		
I	COFINS	3,00
	ISS	3,00
	PIS	0,65
	CPRB	4,50
	TOTAL	11,15

BDI = 25,92%

$$((1+AC+S+R+G)*(1+DF)*(1+L)/(1-I))-1$$

Y037
 José Valdo Borges Filho
 Engenheiro Civil
 RNP 061001207-0

PARCELAS DE MAIOR RELEVÂNCIA TÉCNICA



OBRA:	CONSTRUÇÃO DE QUADRA POLIESPORTIVA NA EEF PROFA. ODETE OLIVEIRA MONTEIRO NO BAIRRO CAMPO ALEGRE NA CIDADE DE JUAZEIRO DO NORTE-CE.	DATA: 20/09/2021 BDI: 25,92%	L.S. Hora: 83,85% L.S. Mês: 47,76%
DESCRIÇÃO:	CONSTRUÇÃO DE QUADRA POLIESPORTIVA COM ARQUIBANCADA, CISTERNA E CASTELO D'ÁGUA NO BAIRRO CAMPO ALEGRE	FONTE	VERSÃO
LOCAL:	JUAZEIRO DO NORTE - CE	SEINFRA	027.1 COM DESONERAÇÃO
CLIENTE:	SECRETARIA MUNICIPAL DE EDUCAÇÃO DE JUAZEIRO DO NORTE	SINAPI	2021/06 COM DESONERAÇÃO
			COMPOSIÇÕES PRÓPRIAS
			REF.
			05/2021
			07/2021

ITEM	CÓDIGO	DESCRIÇÃO	FONTE	UND
3.7	C0843	CONCRETO P/ VIBR. FCK 25MPA COM AGREGADO ADQUIRIDO	SEINFRA	M3
4.6	C4453	LAJE PRÉ-FABRICADA TRELIÇADA P/ PISO - VÃO DE 3,81 A 4,80 M	SEINFRA	M2
7.1	C1328	ESTRUTURA DE AÇO EM ARCO VÃO DE 40M	SEINFRA	M2
7.2	94213	TELHAMENTO COM TELHA DE AÇO/ALUMÍNIO E = 0,5 MM, COM ATÉ 2 ÁGUAS, INCLUSO IÇAMENTO. AF_07/2019	SINAPI	M2
	102494	PINTURA DE PISO COM TINTA EPÓXI, APLICAÇÃO MANUAL, 2 DEMÃOS, INCLUSO PRIMER EPÓXI. AF_05/2021 (QUADRA ESPORTIVA)	SINAPI	M2


JVB
 José Valdo Borges Filho
 Engenheiro Civil
 RNP 061001207-0



OBJETO: CONSTRUÇÃO DE QUADRA POLIESPORTIVA NA EEF PROFA. ODETE OLIVEIRA MONTEIRO NO BAIRRO CAMPO ALEGRE.
LOCAL: JUAZEIRO DO NORTE - CEARÁ.

4- PROJETOS

JVB
José Valdo Borges Filho
Engenheiro Civil
RNP 061001207-0

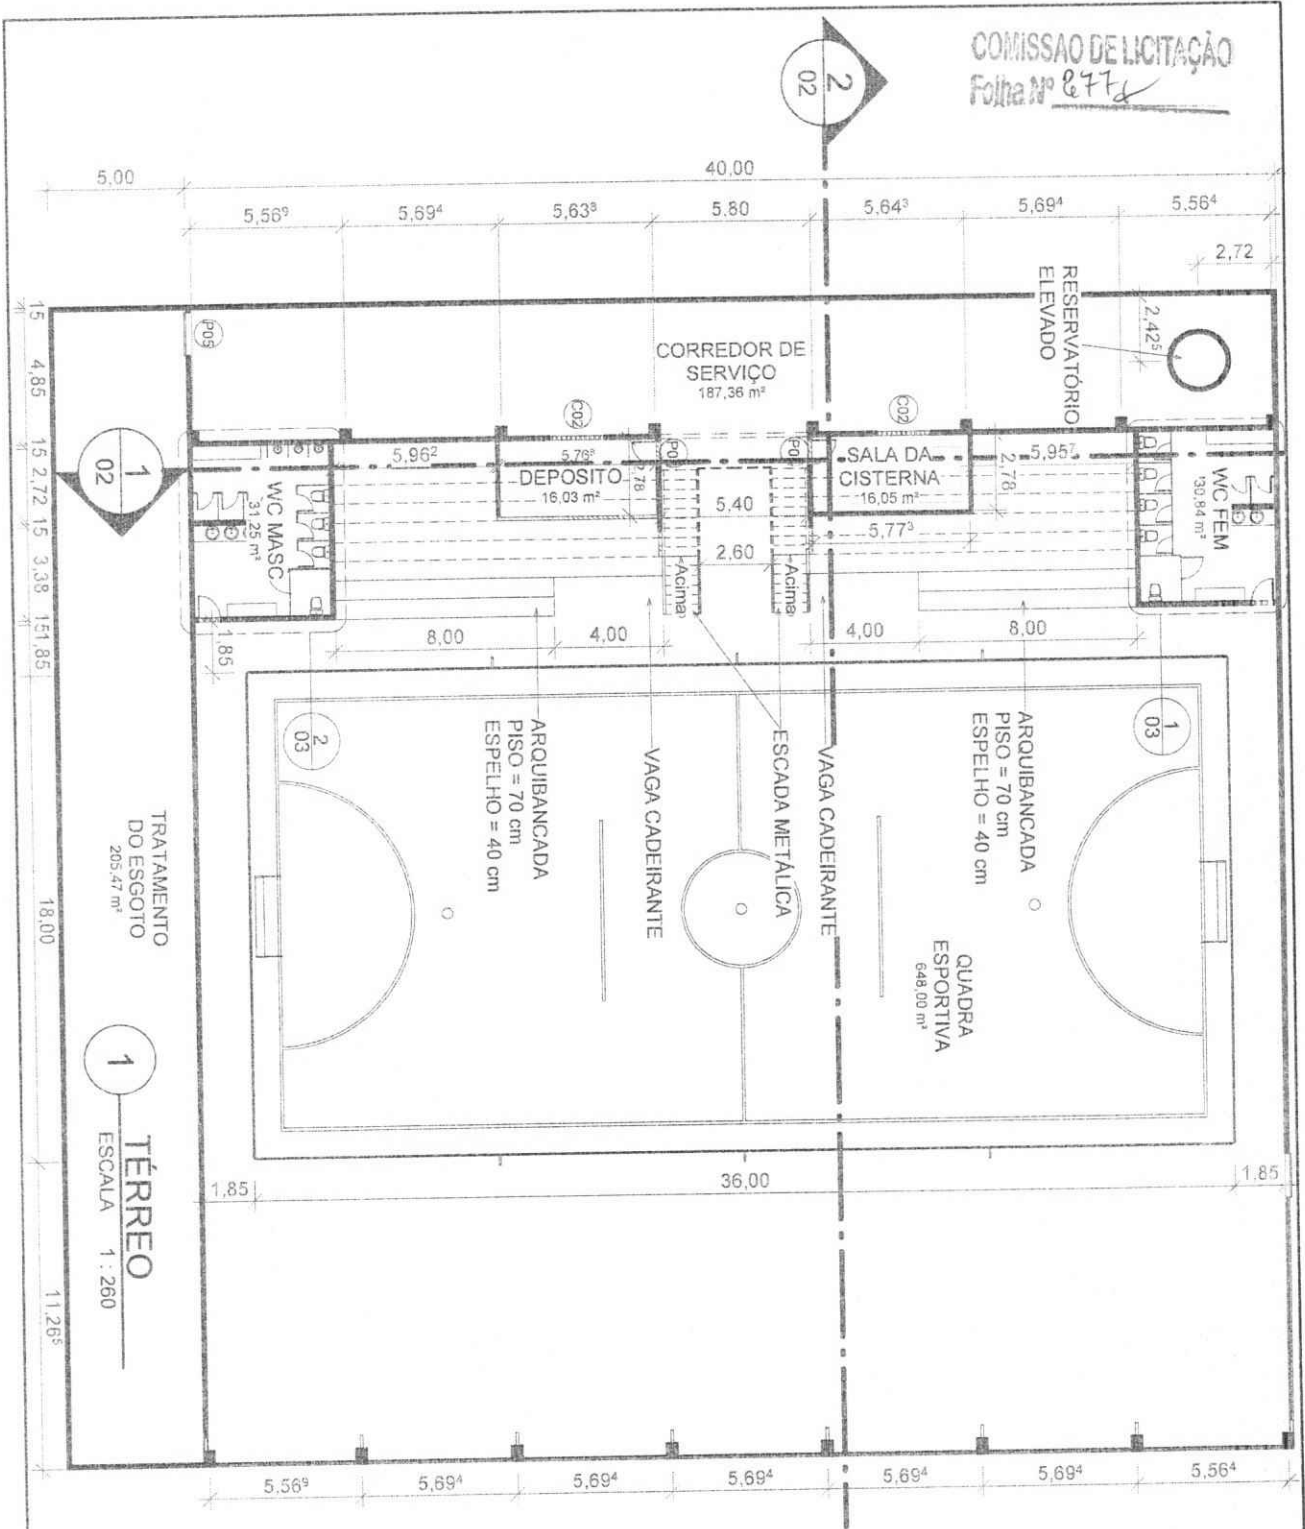

José Valdo Borges Filho
 Engenheiro Civil
 RNP 061001207-0



PREFEITURA DE
JUAZEIRO
 DO NORTE

SECRETARIA MUNICIPAL DE EDUCAÇÃO - SEDUC

ESCOLA: ESCOLA MUNICIPAL ODETE MONTEIRO
 ENDEREÇO: AV. LETÍCIA LEITE PEREIRA, S/N, CAMPO ALEGRE,
 JUAZEIRO DO NORTE - CE

CONTEÚDO: PLANTA BAIXA DO TÉRREO

DATA: 16/08/2021 14:43:11


PROJETISTA: CICERO EMERCIANO

Escala:
 1 : 260


PRANCHA:

01 / 04


1 CORTE A-A
 ESCALA 1 : 260

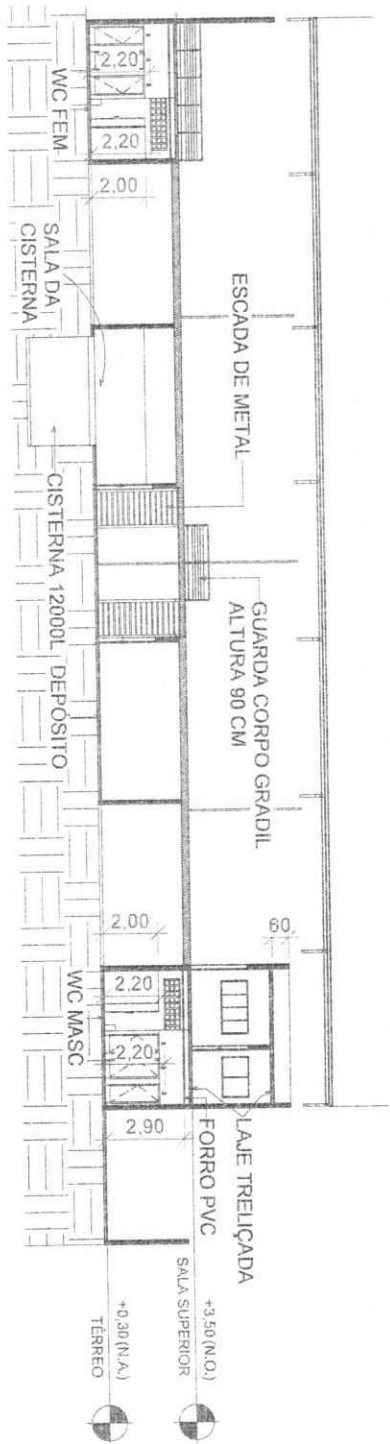


2 CORTE B-B
 ESCALA 1 : 260

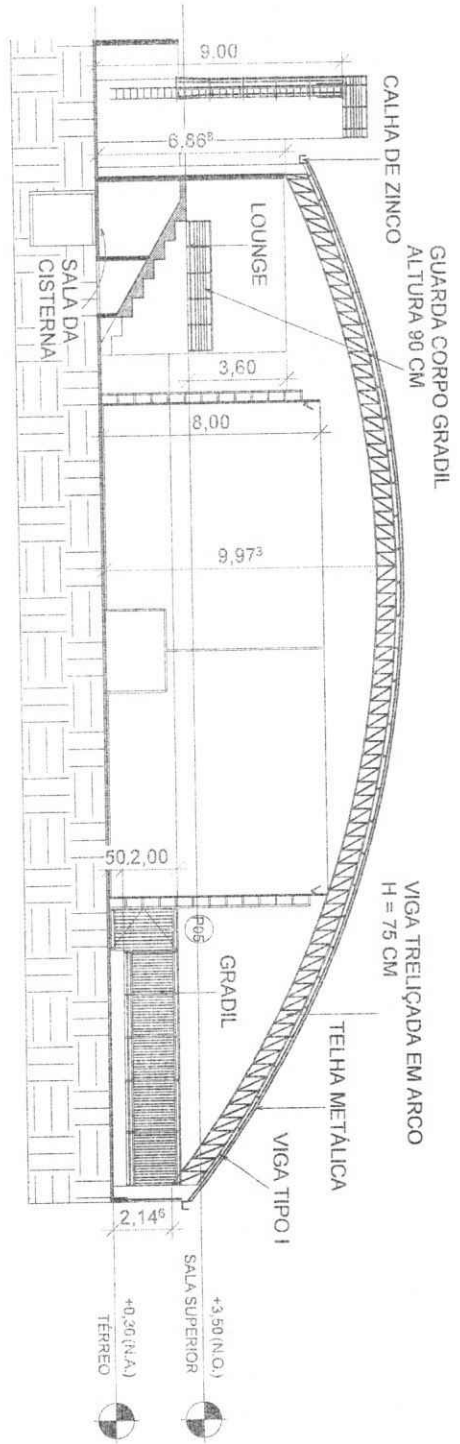


W37
 José Valdo Borges Filho
 Engenheiro Civil
 RNP 061001207-0

 <p>PREFEITURA DE JUAZEIRO DO NORTE</p>	SECRETARIA MUNICIPAL DE EDUCAÇÃO - SEDUC	
	ESCOLA: ESCOLA MUNICIPAL ODETE MONTEIRO ENDEREÇO: AV. LETÍCIA LEITE PEREIRA, S/N, CAMPO ALEGRE, JUAZEIRO DO NORTE - CE	Escala: 1 : 260
	CONTEÚDO: CORTES -> A-A -> B-B	PRANCHA: 02 / 04
	DATA: 16/08/2021 14:50:50	PROJETISTA: CICERO EMERCIANO

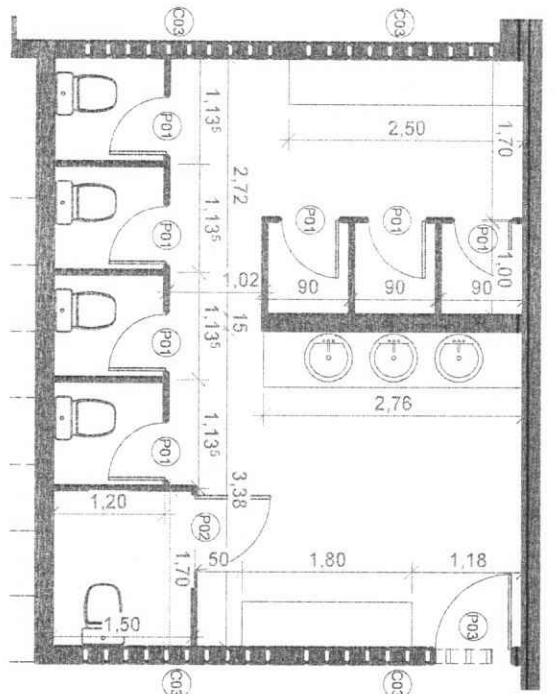

1 DETALHE BANHEIRO FEMININO
ESCALA 1 : 75

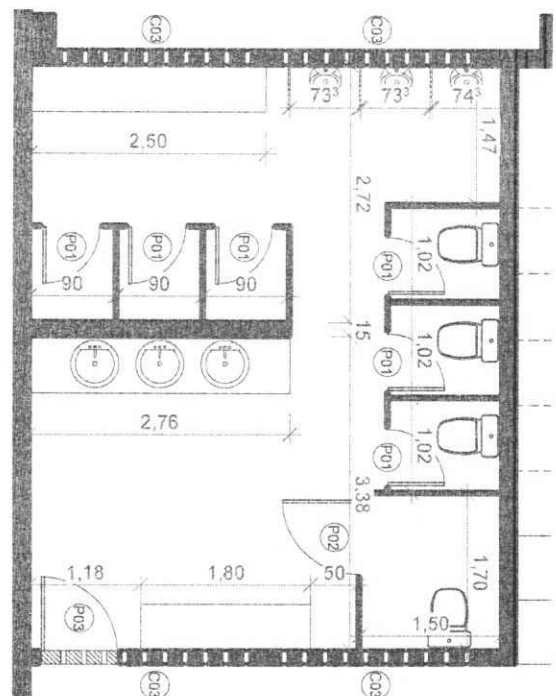

2 DETALHE BANHEIRO MASCULINO
ESCALA 1 : 75

QUADRO DE PORTAS

COD	QT	COMPRIMENTO	ALTURA	ÁREA	DESCRIÇÃO
P01	13	0,660	1,800	1,19 m ²	PORTA DE ABRIR, 1 FOLHA, MADEIRA, ELEVADO 20 CM DO PISO
P02	2	0,860	1,800	1,55 m ²	PORTA DE ABRIR, 1 FOLHA, MADEIRA, ELEVADO 20 CM DO PISO
P03	4	0,860	2,100	1,81 m ²	PORTA DE ABRIR, 1 FOLHA, MADEIRA
P04	2	0,960	2,100	2,02 m ²	PORTA DE ABRIR, 1 FOLHA, MADEIRA
P05	2	1,600	2,500	4,00 m ²	PORTA DE ABRIR, 2 FOLHAS, METALON


QUADRO DE JANELAS

COD	QTD	LARGURA	ALTURA	PEITORIL	ÁREA	DESCRIÇÃO
C01	5	3,500	2,500	0,200	8,75 m ²	COBOGÔ PREMOLDADO, ABERTURA 10X10 CM
C02	2	2,000	1,000	1,100	2,00 m ²	COBOGÔ PREMOLDADO, ABERTURA 10X10 CM
C03	8	2,000	0,600	2,200	1,20 m ²	COBOGÔ PREMOLDADO, ABERTURA 10X10 CM
J01	1	1,500	1,000	1,100	1,50 m ²	JANELA DE CORRER, 2 FOLHAS, ALUMINIO E VIDRO
J02	2	2,000	1,000	1,100	2,00 m ²	JANELA DE CORRER, 2 FOLHAS, ALUMINIO E VIDRO

José Valdo Borges Filho
Engenheiro Civil
RNP 061001207-0




SECRETARIA MUNICIPAL DE EDUCAÇÃO - SEDUC	
ESCOLA: ESCOLA MUNICIPAL ODETE MONTEIRO ENDEREÇO: AV. LETÍCIA LEITE PEREIRA, S/N, CAMPO ALEGRE, JUAZEIRO DO NORTE - CE	Escala: 1 : 75
CONTEÚDO: DETALHE DOS BANHEIROS QUADRO DE INFORMAÇÕES	PRANCHA: 03 / 04
DATA: 16/08/2021 16:37:48	PROJETISTA: CICERO EMERICIANO

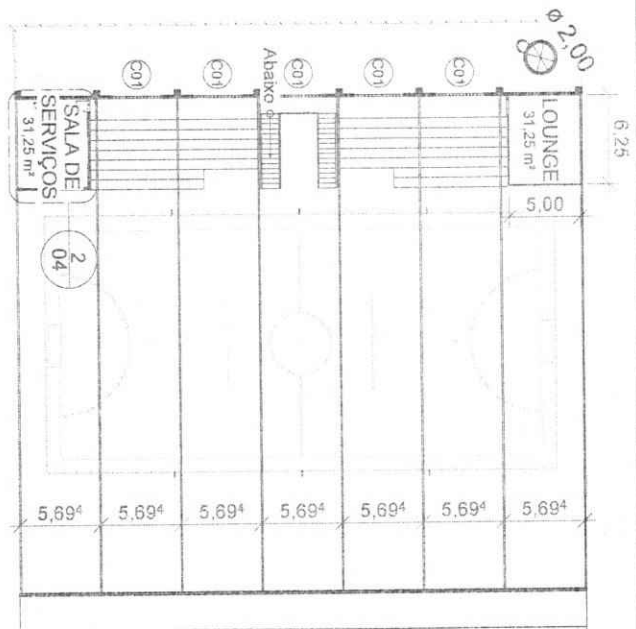

1 SALA SUPERIOR
 ESCALA 1 : 500




2 SALA DE SERVIÇOS
 ESCALA 1 : 75

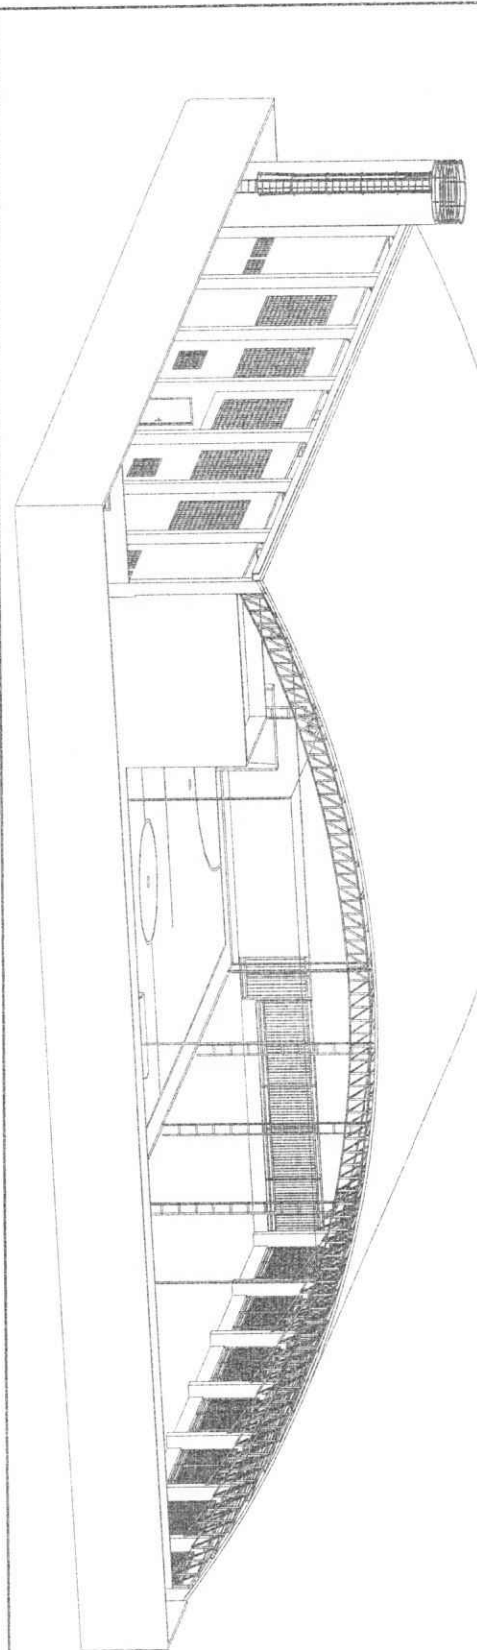

Jose
 José Valdo Borges Filho
 Engenheiro Civil
 RNP 061001207-0



SECRETARIA MUNICIPAL DE EDUCAÇÃO - SEDUC	
ESCOLA: ESCOLA MUNICIPAL ODETE MONTEIRO	Escala: Como indicado
ENDEREÇO: AV. LETÍCIA LEITE PEREIRA, S/N, CAMPO ALEGRE, JUAZEIRO DO NORTE - CE	PRANCHA: 04 / 04
CONTEÚDO: PLANTA BAIXA DO SUPERIOR MEDIDAS SALA DE SERVIÇOS	
DATA: 16/08/2021 14:52:46	PROJETISTA: CICERO EMERICIANO

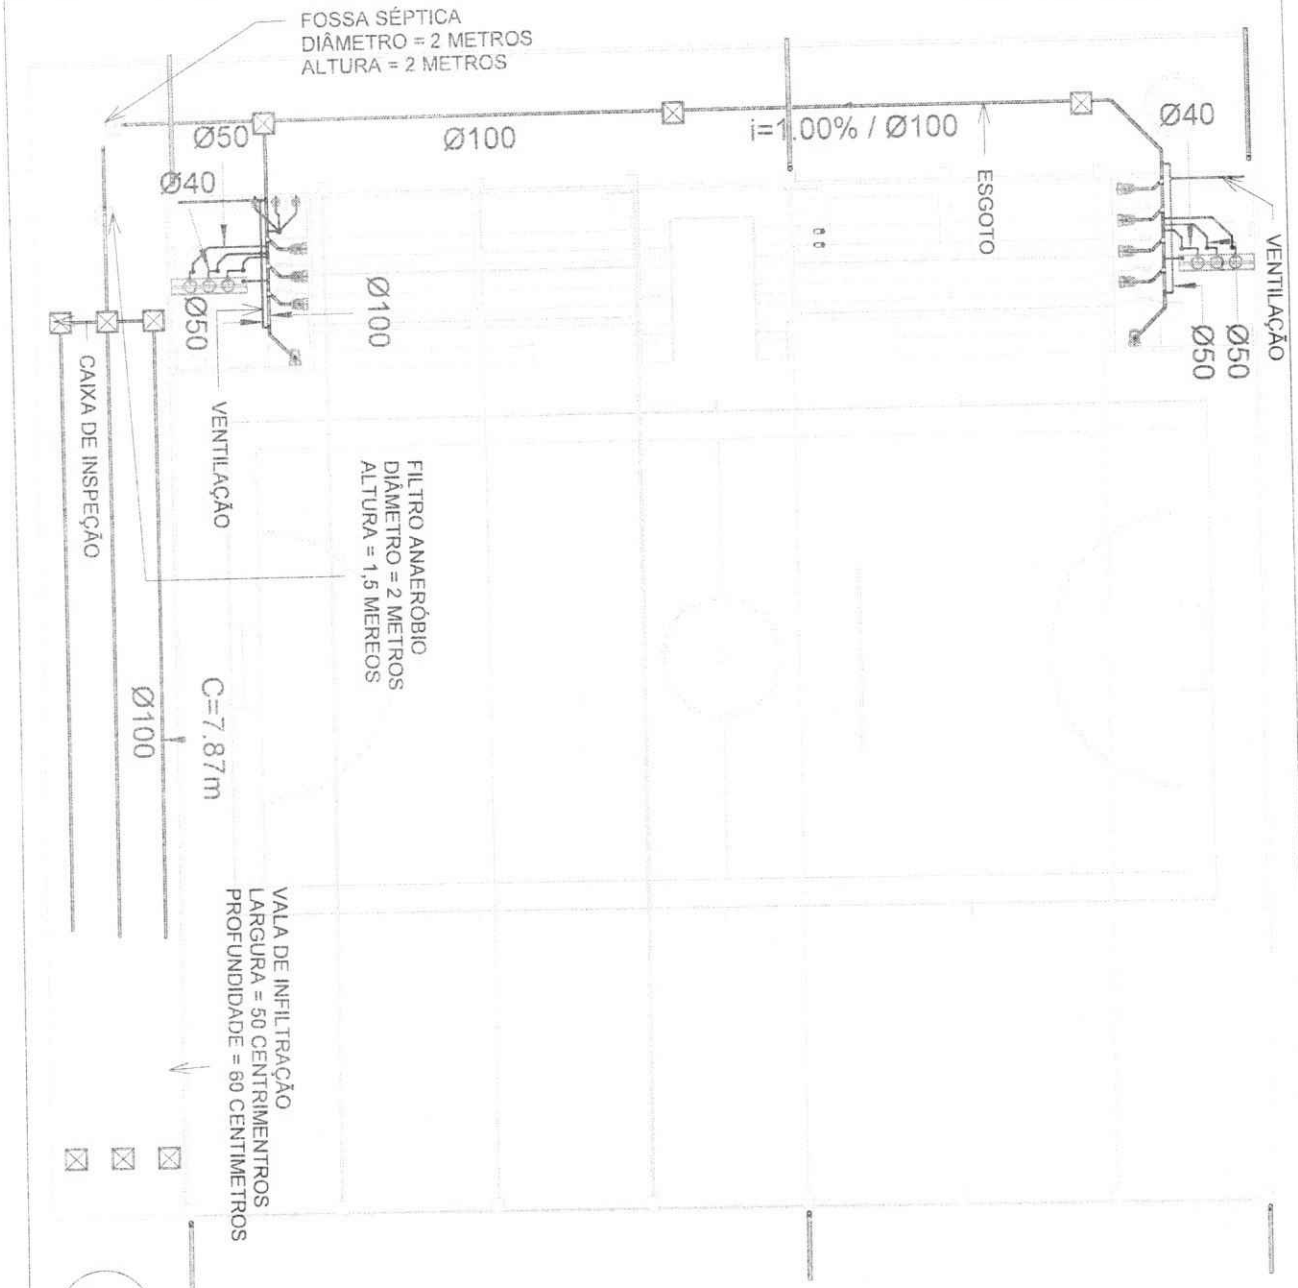


1
TÉRREO ESG
ESCALA: 1 : 260

José Valdo Borges Filho
José Valdo Borges Filho
Engenheiro Civil
RNP 061001207-0




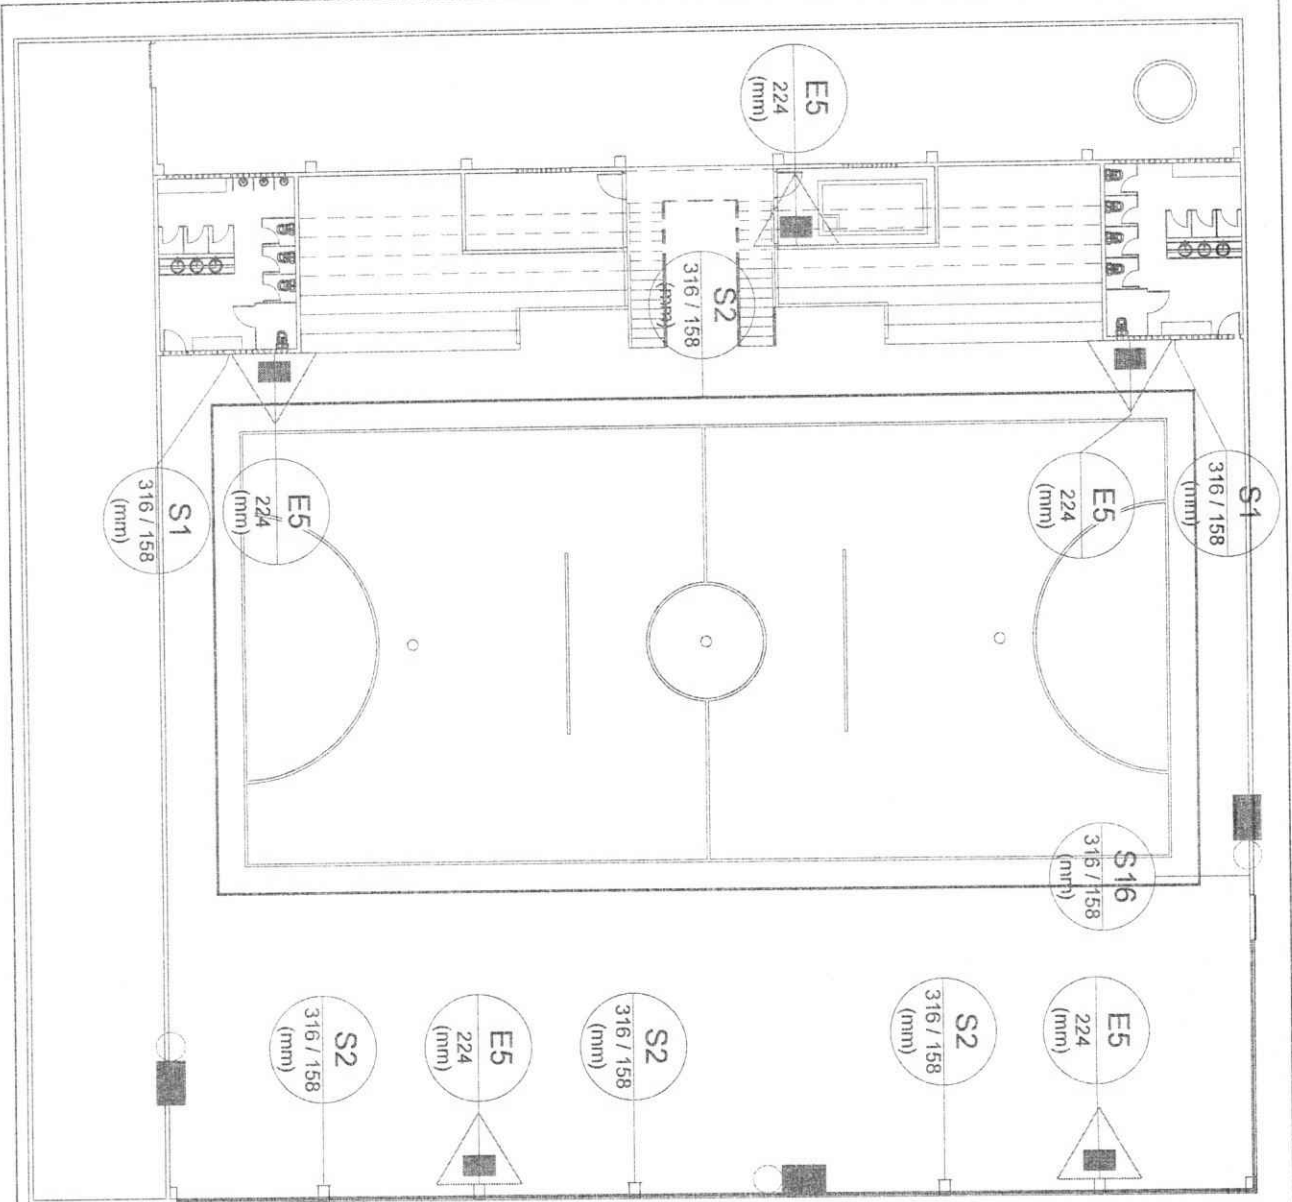
SECRETARIA MUNICIPAL DE EDUCAÇÃO - SEDUC	
ESCOLA: ESCOLA MUNICIPAL ODETE MONTEIRO	Escala: 1 : 260
ENDEREÇO: AV. LETÍCIA LEITE PEREIRA, S/N, CAMPO ALEGRE, JUAZEIRO DO NORTE - CE	PRANCHA: 01 / 02
CONTEÚDO: PLANTA BAIXA ESGOTO	
DATA: 19/08/2021 09:35:52	PROJETISTA: CICERO EMERICIANO

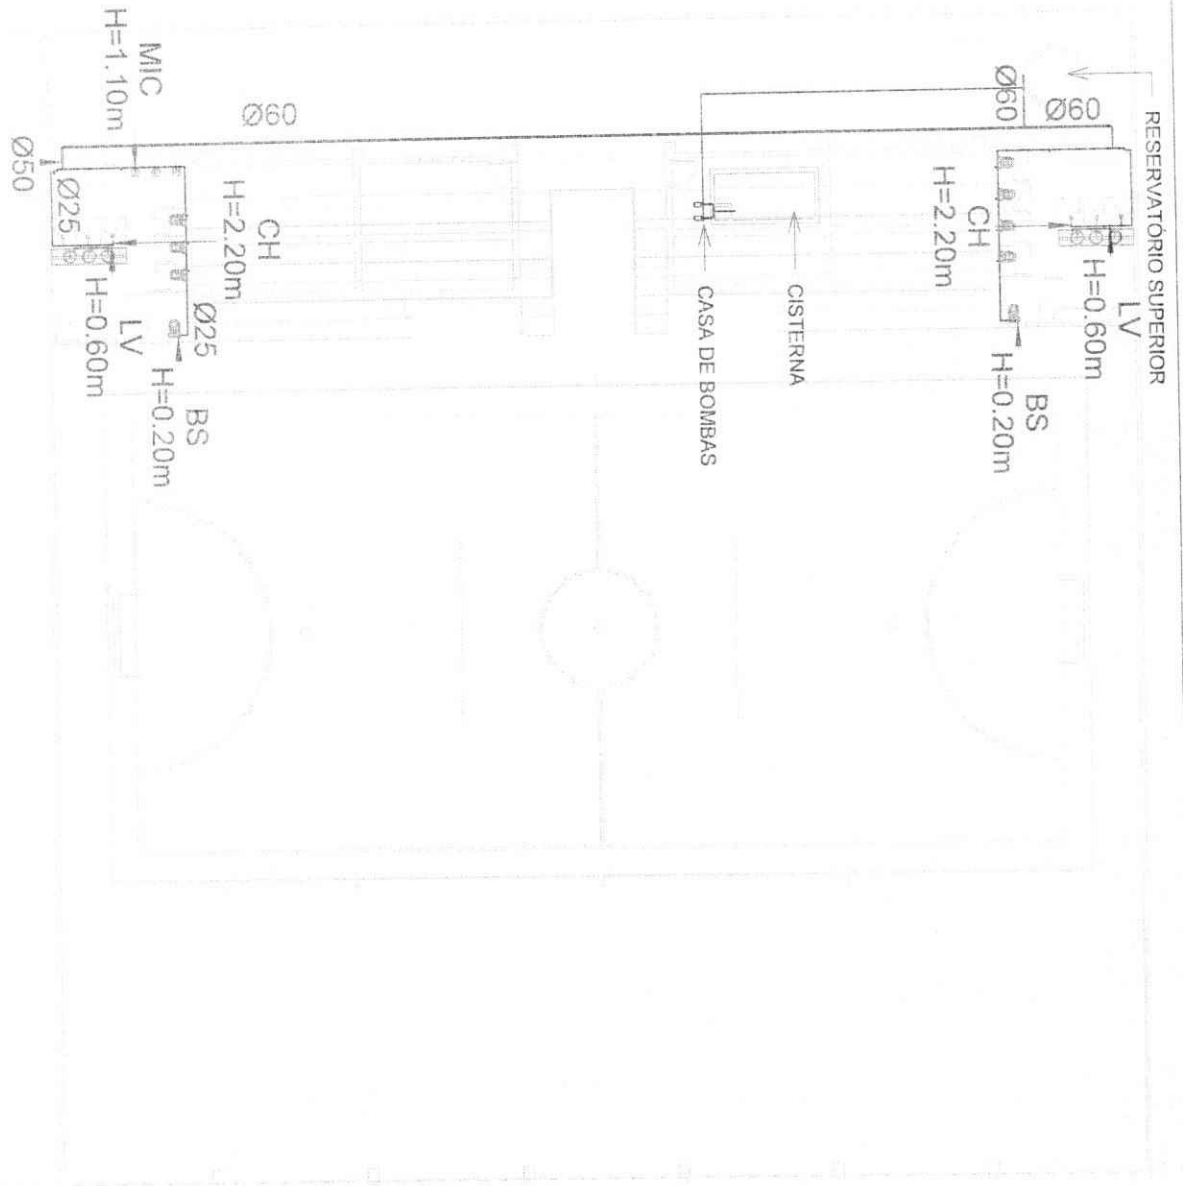

1
 TÉRRECO AF
 ESCALA: 1 : 260

José Valdo Borges Filho
 Engenheiro Civil
 RNP 061001207-0

 <p>PREFEITURA DE JUAZEIRO DO NORTE</p>	SECRETARIA MUNICIPAL DE EDUCAÇÃO - SEDUC	
	ESCOLA: ESCOLA MUNICIPAL ODETE MONTEIRO ENDEREÇO: AV. LETÍCIA LEITE PEREIRA, S/N, CAMPO ALEGRE, JUAZEIRO DO NORTE - CE	Escala: 1 : 260
CONTEÚDO: PLANTA BAIXA ÁGUA FRIA		PRANCHA: 02 / 02
DATA: 19/08/2021 09:34:33		PROJETISTA: CICERO EMERICIANO



1
 1 : 260
TÉRREO

Jose Valdo
 José Valdo Borges Filho
 Engenheiro Civil
 RNP 061001207-0



PREFEITURA DE
JUAZEIRO DO NORTE

SECRETARIA MUNICIPAL DE EDUCAÇÃO - SEDUC


ESCOLA: ESCOLA MUNICIPAL ODETE MONTEIRO
 ENDEREÇO: AV. LETÍCIA LEITE PEREIRA, S/N, CAMPO ALEGRE,
 JUAZEIRO DO NORTE - CE

CONTEÚDO: PLANTA BAIXA TERRÉA PPCIP

DATA: 17/08/2021 08:47:07 PROJETISTA: CICERO EMERICIANO

Escala:
 1 : 260

PRANCHA:
ÚNICA

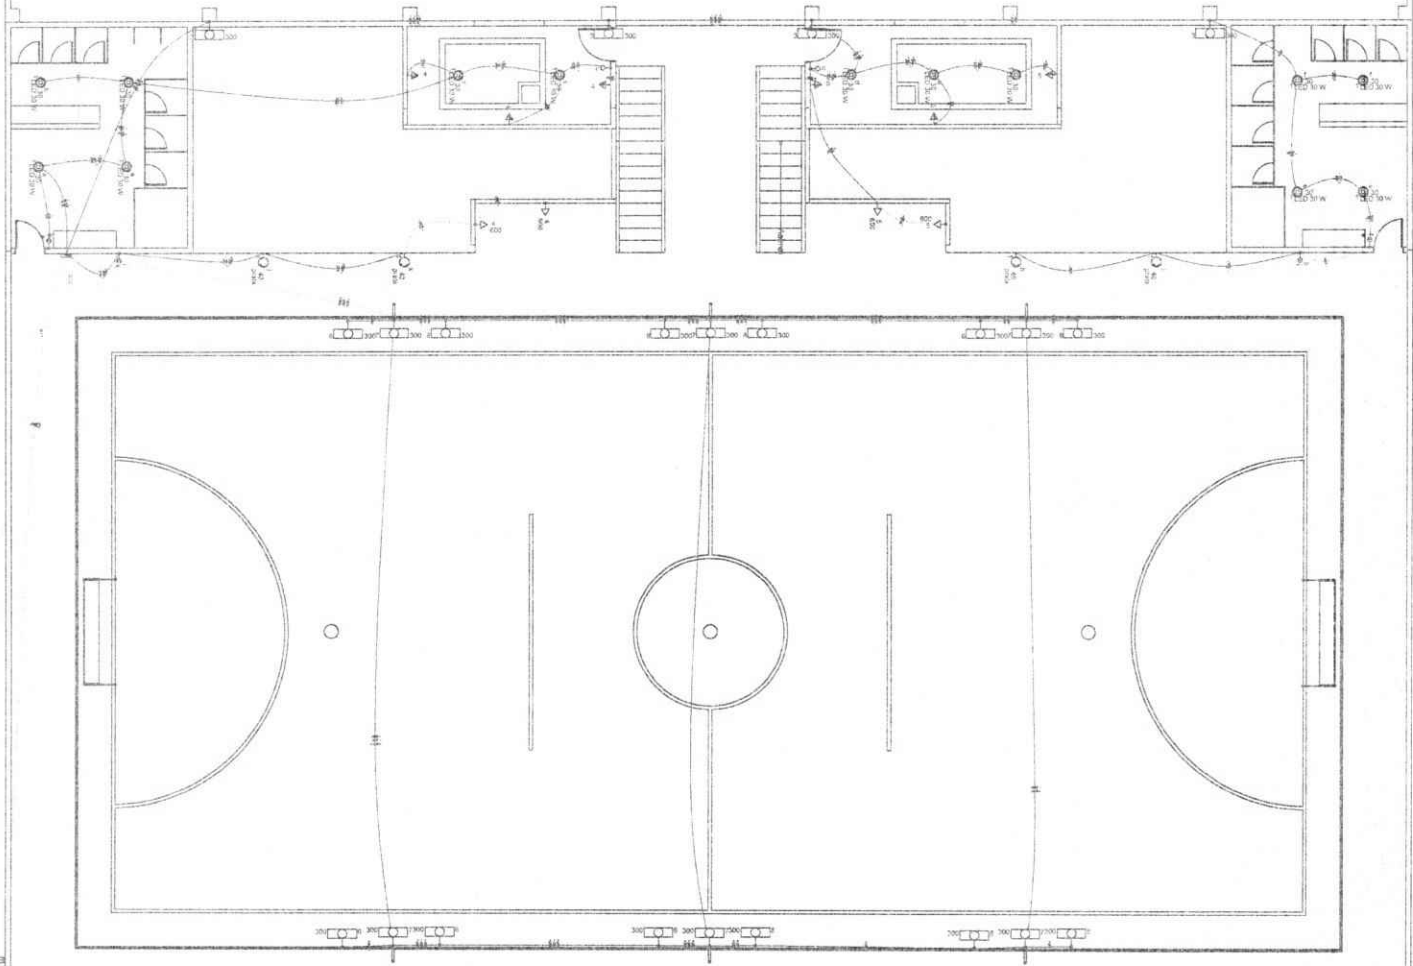



JVB
 José Valdo Borges Filho
 Engenheiro Civil
 RNP 061001207-0

SECRETARIA DE EDUCAÇÃO - SEDUC
 NOME DO PROJETO: OBRAS DE REFORMA E RECONSTRUÇÃO DE ESCOLAS, CRIE E SALAS DE AULA
 TIPO DE PROJETO: PROJETO DE REFORMA E RECONSTRUÇÃO DE ESCOLAS, CRIE E SALAS DE AULA
 ENDEREÇO: AV. MARINHOA, 100 - JARDIM SÃO CARLOS
 LOCAL: JARDIM SÃO CARLOS - SÃO CARLOS - SC
 CONTÊNDIO: 1x - PROJETO DE REFORMA E RECONSTRUÇÃO DE ESCOLAS, CRIE E SALAS DE AULA
 DATA: 20/08/2011

01 | 02
 PREFEITURA MUNICIPAL
 JARDIM DO NORTE - SC
 BRUNO

Quadro de Especificações

Item	Descrição	Quantidade	Valor Unitário	Valor Total
1
2
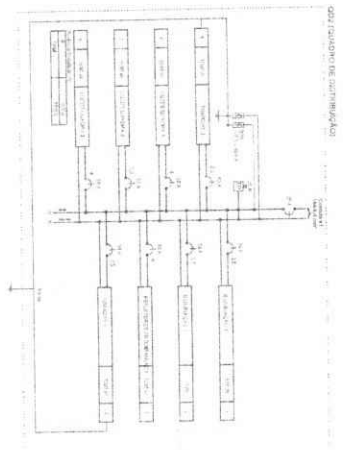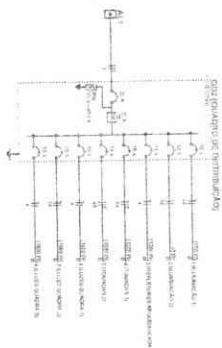

Quadro de Especificações

Item	Descrição	Quantidade	Valor Unitário	Valor Total
1
2
JVB
 José Valdo Borges Filho
 Engenheiro Civil
 RNP 061001207-0

SECRETARIA DE EDUCAÇÃO - SEDUC

NOME DO PROPOSTOR: EDY CARVALHO COSTA FERREIRA

TIPO DE PROPOSTA: PROPOSTA DE PREÇOS

EMPRESA: EDY CARVALHO COSTA FERREIRA

ENDEREÇO: ALameda do Monte - CAVALA

CONTATO: (085) 3333-3333

ESCALA: 1:100

DATA: 20/02/2011

02 | 02



OBJETO: CONSTRUÇÃO DE QUADRA POLIESPORTIVA NA EEF PROFA. ODETE OLIVEIRA MONTEIRO NO BAIRRO CAMPO ALEGRE.
LOCAL: JUAZEIRO DO NORTE - CEARÁ.

5- ART.


José Valdo Borges Filho
Engenheiro Civil
RNP 061001207-0



Anotação de Responsabilidade Técnica - ART
Lei nº 6.496, de 7 de dezembro de 1977

CREA-CE

COMISSÃO DE LICITAÇÃO
Folha Nº 287x

ART OBRA / SERVIÇO
Nº CE20210857382

Conselho Regional de Engenharia e Agronomia do Ceará

INICIAL

1. Responsável Técnico

JOSÉ VALDO BORGES FILHO

Título profissional: **ENGENHEIRO CIVIL, TECNOLOGO EM CONSTRUCAO CIVIL - EDIFICACOES**

RNP: **0610012070**

Registro: **48057CE**

2. Dados do Contrato

Contratante: **SECRETARIA DE EDUCACAO SEDUC**

CPF/CNPJ: **03.088.280/0001-20**

RUA QUINZE DE NOVEMBRO

Nº: **SN**

Complemento:

Bairro: **SÃO MIGUEL**

Cidade: **JUAZEIRO DO NORTE**

UF: **CE**

CEP: **63010480**

ART Vinculada: **CE20210740196**

Contrato: **Não especificado**

Celebrado em:

Valor: **R\$ 5.000,00**

Tipo de contratante: **Pessoa Jurídica de Direito Público**

Ação Institucional: **NENHUMA - NÃO OPTANTE**

3. Dados da Obra/Serviço

AVENIDA MARIA LETÍCIA LEITE PEREIRA

Nº: **SN**

Complemento: **EEF PROFA. ODETE OLIVEIRA MONTEIRO**

Bairro: **CAMPO ALEGRE**

Cidade: **JUAZEIRO DO NORTE**

UF: **CE**

CEP: **63049280**

Data de Início: **01/10/2021**

Previsão de término: **30/06/2022**

Coordenadas Geográficas: **-7.251492, -39.285252**

Finalidade: **Escolar**

Código: **Não Especificado**

Proprietário: **SECRETARIA DE EDUCACAO SEDUC**

CPF/CNPJ: **03.088.280/0001-20**

4. Atividade Técnica

	Quantidade	Unidade
15 - Elaboração		
80 - Projeto > CONSTRUÇÃO CIVIL > EDIFICAÇÕES > DE EDIFICAÇÃO > #1.1.1.4 - EM MATERIAIS MISTOS	1.000,00	m2
35 - Elaboração de orçamento > CONSTRUÇÃO CIVIL > EDIFICAÇÕES > DE EDIFICAÇÃO > #1.1.1.4 - EM MATERIAIS MISTOS	1.000,00	m2
19 - Fiscalização		
60 - Fiscalização de obra > CONSTRUÇÃO CIVIL > EDIFICAÇÕES > DE EDIFICAÇÃO > #1.1.1.4 - EM MATERIAIS MISTOS	1.000,00	m2

Após a conclusão das atividades técnicas o profissional deve proceder a baixa desta ART

5. Observações

CONSTRUÇÃO DE QUADRA POLIESPORTIVA NA EEF PROFA. ODETE OLIVEIRA MONTEIRO NO BAIRRO CAMPO ALEGRE.

6. Declarações

- Declaro que estou cumprindo as regras de acessibilidade previstas nas normas técnicas da ABNT, na legislação específica e no decreto n. 5296/2004.

7. Entidade de Classe

NENHUMA - NÃO OPTANTE

8. Assinaturas

Declaro serem verdadeiras as informações acima


JOSÉ VALDO BORGES FILHO - CPF: 003.985.633-06

Local

data

SECRETARIA DE EDUCACAO SEDUC - CNPJ: 03.088.280/0001-20

9. Informações

* A ART é válida somente quando quitada, mediante apresentação do comprovante do pagamento ou conferência no site do Crea.

10. Valor

Valor da ART: **R\$ 88,78**

Registrada em: **24/09/2021**

Valor pago: **R\$ 88,78**

Nosso Número: **8214898698**

A autenticidade desta ART pode ser verificada em: <https://crea-ce.sitac.com.br/publico/>, com a chave: CDa5Y
Impresso em: 20/10/2021 às 13:47:27 por: movel, ip: 177.51.74.136





ESTADO DO CEARÁ
PREFEITURA MUNICIPAL DE JUAZEIRO DO NORTE
CNPJ: 07.974.082/0001-14

COMISSÃO DE LICITAÇÃO
Folha Nº 288

**ANEXO II
MINUTA DO CONTRATO**

Contratação de serviços de engenharia para execução das obras de construção de quadra poliesportiva na EEF Professora Odete Oliveira Monteiro – Bairro Campo Alegre, pertencente a Rede Pública Municipal de Ensino de Juazeiro do Norte/CE, através da sua Secretaria de Educação, conforme projetos e orçamentos apresentados junto ao Edital Convocatório, que entre si fazem de um lado, o Município de Juazeiro do Norte/CE, e de outro

O **MUNICÍPIO DE JUAZEIRO DO NORTE**, Estado do Ceará, pessoa jurídica de direito público interno, inscrito no CNPJ/MF sob o nº 07.974.082/0001-14, através do(a) Secretaria Municipal de Educação, neste ato representada por seu(sua) Ordenador(a) de Despesas, o(a) Sr(a). Pergentina Parente Jardim Catunda, residente e domiciliado(a) nesta Cidade, apenas denominado **CONTRATANTE**, e de outro lado estabelecida na, inscrita no CNPJ/MF sob o n.º, neste ato representada por, portador(a) do CPF nº, apenas denominada de **CONTRATADA**, resolvem firmar o presente Contrato, tendo em vista o resultado da Licitação na modalidade Tomada de Preços nº 2021.10.22.1, tudo de acordo com as normas gerais da Lei nº 8.666/93, e suas alterações posteriores, na forma das seguintes cláusulas e condições.

CLÁUSULA 1ª - DA CONVENÇÃO

1.1 - Ficam convencionadas as designações de **CONTRATANTE** para o(a) Secretaria Municipal de Educação, e de **CONTRATADA** para, e de **FISCALIZADOR** para representante da Prefeitura Municipal de Juazeiro do Norte, designado para acompanhar a execução da Obra e o cumprimento das Cláusulas Contratuais.

CLÁUSULA 2ª - DO OBJETO E DO REGIME DE EXECUÇÃO

2.1 - O presente Instrumento tem por objeto a Contratação de serviços de engenharia para execução das obras de construção de quadra poliesportiva na EEF Professora Odete Oliveira Monteiro – Bairro Campo Alegre, pertencente a Rede Pública Municipal de Ensino de Juazeiro do Norte/CE, através da sua Secretaria de Educação, bem como pela proposta comercial apresentada pela empresa contratada.

2.2 - O regime de execução será o indireto, na modalidade de empreitada por preço unitário.

CLÁUSULA 3ª - DO VALOR CONTRATUAL

3.1 - A **CONTRATANTE** se obriga a pagar a **CONTRATADA** para realizar os serviços objeto do presente Contrato, o preço global de R\$ (.....), a ser pago segundo o cronograma de pagamento e conforme os serviços executados e medições apresentadas e visadas pelo órgão fiscalizador.

CLÁUSULA 4ª - DAS CONDIÇÕES DE PAGAMENTO

4.1 - A fatura relativa aos serviços executados no período de cada mês civil, cujo valor será apurado através de medição, deverá ser apresentada à Secretaria Municipal de Educação de Juazeiro do Norte, até o 5º (quinto) dia útil do mês subsequente a realização dos serviços, para fins de conferência e atestação.



ESTADO DO CEARÁ
PREFEITURA MUNICIPAL DE JUAZEIRO DO NORTE
CNPJ: 07.974.082/0001-14

COMISSÃO DE LICITAÇÃO
Folha Nº 289

4.2 - A CONTRATADA se obriga a apresentar junto à fatura dos serviços prestados, cópia da quitação das seguintes obrigações patronais referente ao mês anterior ao do pagamento:

- recolhimento das contribuições devidas ao INSS (parte do empregador e parte do empregado), relativas aos empregados envolvidos na execução do objeto deste instrumento;
- recolhimento do FGTS, relativo aos empregados referidos na alínea superior;
- comprovante de recolhimento do PIS e ISS, quando for o caso, dentro de 20 (vinte) dias a partir do recolhimento destes encargos.

4.3 - Os pagamentos serão efetuados, mediante a apresentação da fatura, nota fiscal de serviços e recibo, até 30 (trinta) dias após a sua certificação pela Secretaria Municipal de Educação.

4.4 - Nenhum pagamento isentará a CONTRATADA das suas responsabilidades contratuais, nem implicará na aprovação definitiva dos serviços executados, total ou parcialmente.

4.5 - Ocorrendo erro na fatura ou outra circunstância que desaconselhe o pagamento, a CONTRATADA será cientificada, a fim de que tome providências.

4.6 - Poderá a CONTRATANTE sustar o pagamento da CONTRATADA nos seguintes casos:

- quando a CONTRATADA deixar de recolher multas a que estiver sujeita, dentro do prazo fixado;
- quando a CONTRATADA assumir obrigações em geral para com terceiros, que possam de qualquer forma prejudicar a CONTRATANTE;
- inadimplência da CONTRATADA na execução dos serviços.

CLÁUSULA 5ª - DAS DESPESAS CONTRATUAIS

5.1 - Serão da exclusiva responsabilidade da CONTRATADA, todas as despesas e providências necessárias à regularização do presente Contrato, inclusive sua publicação, registro e aprovação dos projetos nos órgãos competentes.

CLÁUSULA 6ª - DOS RECURSOS ORÇAMENTÁRIOS

6.1 - As despesas decorrentes deste Contrato correrão à conta de recursos oriundos do(e) FME - Fundo Municipal de Educação, previstos na seguinte dotação orçamentária:

Órgão	Unid. Orç.	Projeto/Atividade	Elemento de Despesa
xx	xx	xxxxxxxxxxxxxxxxxxxx	xxxxxxxxxxxxxx

CLÁUSULA 7ª - DOS PRAZOS

7.1 - O presente Contrato terá vigência até 31 de dezembro de 2022, sendo que os serviços deverão ser executados e concluídos dentro do prazo de 04 (quatro) meses, a contar da data de recebimento da 1ª ordem de serviços, podendo ser prorrogado nos termos da Lei nº 8.666/93, e suas alterações.

7.2 - Os pedidos de prorrogação deverão se fazer acompanhar de um relatório circunstanciado e do novo cronograma físico-financeiro adaptado às novas condições propostas. Esses pedidos serão analisados e julgados pela fiscalização da Secretaria Municipal de Infraestrutura.

7.3 - Os pedidos de prorrogação de prazos serão dirigidos à Secretaria Municipal de Educação, até 30 (trinta) dias antes da data do término do prazo contratual.

7.4 - Os atrasos ocasionados por motivo de força maior ou caso fortuito, desde que notificados no prazo de 48 (quarenta e oito) horas e aceitos pela Secretaria Municipal de Educação, não serão considerados como inadimplemento contratual.

CLÁUSULA 8ª - DAS OBRIGAÇÕES DA CONTRATADA

8.1 - A CONTRATADA estará obrigada a satisfazer aos requisitos e atender a todas as exigências e condições a seguir estabelecidas:

- Recrutar elementos habilitados e com experiência comprovada, fornecendo à CONTRATANTE relação nominal dos profissionais, contendo identidade e atribuição/especificação técnica.



ESTADO DO CEARÁ
PREFEITURA MUNICIPAL DE JUAZEIRO DO NORTE
CNPJ: 07.974.082/0001-14

COMISSÃO DE LICITAÇÃO
Folha Nº 290

- b) Executar os serviços através de pessoas idôneas, assumindo total responsabilidade por quaisquer danos ou falta que venham a cometer no desempenho de suas funções, podendo a CONTRATANTE solicitar a substituição daqueles, cuja conduta seja julgada inconveniente.
- c) Substituir os profissionais nos casos de impedimentos fortuitos, de maneira que não se prejudiquem o bom andamento e a boa prestação dos serviços.
- d) Facilitar a ação da FISCALIZAÇÃO na inspeção da obra, prestando, prontamente, os esclarecimentos que forem solicitados pela CONTRATANTE.
- e) Responder perante a CONTRATANTE, mesmo no caso de ausência ou omissão da FISCALIZAÇÃO, indenizando-a devidamente por quaisquer atos ou fatos lesivos aos seus interesses, que possam interferir na execução do contrato, quer sejam eles praticados por empregados, prepostos ou mandatários seus. A responsabilidade se estenderá a danos causados a terceiros, devendo a CONTRATADA adotar medidas preventivas contra esses danos, com fiel observância das normas emanadas das autoridades competentes e das disposições legais vigentes.
- f) Responder, perante as leis vigentes, pelo sigilo dos documentos manuseados, sendo que a CONTRATADA não deverá, mesmo após o término do CONTRATO, sem consentimento prévio por escrito da CONTRATANTE, fazer uso de quaisquer documentos ou informações relativas ao serviço, a não ser para fins de execução do CONTRATO.
- g) Pagar seus empregados no prazo previsto em lei, sendo também de sua responsabilidade o pagamento de todos os tributos que, direta ou indiretamente, incidam sobre a prestação dos serviços contratados inclusive as contribuições previdenciárias fiscais e parafiscais, FGTS, PIS, emolumentos, seguros de acidentes de trabalho, etc., ficando excluída qualquer solidariedade da CONTRATANTE, por eventuais autuações administrativas e/ou judiciais uma vez que a inadimplência da CONTRATADA com referência às suas obrigações não se transfere a CONTRATANTE.
- h) Disponibilizar, a qualquer tempo, toda documentação referente ao pagamento dos tributos, seguros, encargos sociais, trabalhistas e previdenciários relacionados com o objeto do CONTRATO.
- i) Responder, pecuniariamente, por todos os danos e/ou prejuízos que forem causados à União, Estado, Município ou terceiros, decorrentes da prestação dos serviços.
- j) Respeitar as normas de segurança e medicina do trabalho, previstas na Consolidação das Leis do Trabalho e legislação pertinente.
- k) Responsabilizar-se pela adoção das medidas necessárias à proteção ambiental e às precauções para evitar a ocorrência de danos ao meio ambiente e a terceiros, observando o disposto na legislação federal, estadual e municipal em vigor, inclusive a Lei nº 9.605, publicada no D.O.U de 13/02/98.
- l) Responsabilizar-se perante os órgãos e representantes do Poder Público e terceiros por eventuais danos ao meio ambiente causados por ação ou omissão sua, de seus empregados, prepostos ou contratados.
- m) Manter durante toda a execução dos serviços, em compatibilidade com as obrigações por ele assumidas, todas as condições de habilitação e qualificação exigidas na licitação.
- n) Prestar os serviços de acordo com os Projetos elaborados pela Secretaria Municipal de Educação.
- o) Responsabilizar-se pela conformidade, adequação, desempenho e qualidade dos serviços e bens, bem como de cada material, matéria-prima ou componente individualmente considerado, mesmo que não sejam de sua fabricação, garantindo seu perfeito desempenho.
- p) Registrar o Contrato decorrente desta licitação no CREA-CE (Conselho Regional de Engenharia e Arquitetura do Ceará), na forma da Lei, e apresentar o comprovante de ART (Anotação de Responsabilidade Técnica) correspondente antes da apresentação da primeira fatura, perante a CONTRATANTE, sob pena de retardar o processo de pagamento.



q) Aceitar nas mesmas condições contratuais, acréscimos ou supressões que se fizerem necessários na forma estabelecida no Art. 65, § 1º da Lei nº 8.666/93, alterada e consolidada.

CLÁUSULA 9ª - DAS OBRIGAÇÕES DA CONTRATANTE

9.1 - A Contratante obriga-se a:

- a) Exigir o fiel cumprimento do Edital e Contrato, bem como zelo na prestação dos serviços e o cumprimento dos prazos.
- b) Fazer o acompanhamento da execução dos serviços objeto do presente contrato, através da Secretaria Municipal competente.
- c) Efetuar o pagamento conforme previsto neste Instrumento.

9.2 - A Contratante reserva-se o direito de, a qualquer tempo, introduzir modificações ou alterações no projeto, plantas e especificações.

9.3 - Caso as alterações ou modificações impliquem aumento ou diminuição dos serviços que tenham preços unitários cotados na proposta, valor respectivo, para efeito de pagamento ou abatimento, será apurado com base nas cotações apresentadas no orçamento.

9.4 - Caso as alterações e ou modificações não tenham no orçamento da licitante os itens correspondentes com os seus respectivos preços unitários, serão utilizados os preços unitários constantes da tabela de preços utilizada pela Prefeitura Municipal de Juazeiro do Norte.

9.5 - À Prefeitura Municipal de Juazeiro do Norte caberá o direito de promover acréscimos ou supressões nas obras ou serviços, que se fizerem necessários, até o limite correspondente a 25% (vinte e cinco por cento) do valor inicial do contrato, mantendo-se as demais condições do contrato nos termos do art. 65, parágrafo 1º, da Lei nº 8.666/93.

CLÁUSULA 10ª - DAS PENALIDADES E SANÇÕES

10.1 - A empresa Contratada pela CONTRATANTE para execução dos serviços objeto deste, no caso de inadimplemento, ficará sujeita às seguintes sanções:

- a) Advertência;
- b) Multas pecuniárias, conforme segue:
 - b.1) O prazo de entrega deverá ser rigorosamente observado, ficando desde já estabelecido a multa de 0,3% (três décimos por cento) por dia de atraso, até o limite de 10% (dez por cento) sobre o valor total da operação, caso o atraso seja inferior 30 (trinta) dias.
 - b.2) Multa de 20% (vinte por cento) sobre o valor da etapa do cronograma físico-financeiro não realizado, no caso de atraso superior a 30 (trinta) dias.
- c) Suspensão temporária do direito de participar em licitações e impedimento de contratar com a Prefeitura Municipal de Juazeiro do Norte, por prazo não superior a 02 (dois) anos;
- d) Declaração de inidoneidade para licitar ou contratar com Administração Municipal, enquanto perdurarem os motivos determinantes da punição, ou até que seja promovida reabilitação, perante a própria autoridade que aplicou a penalidade.

10.2 - A Contratante, sem prejuízo das sanções aplicáveis, poderá reter crédito, promover cobrança judicial ou extrajudicial, a fim de receber multas aplicadas e resguardar-se dos danos e perdas que tiver sofrido por culpa da empresa CONTRATADA.

10.3 - O atraso injustificado na execução total ou parcial da obra, autoriza a CONTRATANTE, a seu critério, declarar rescindido o Contrato e punir a empresa contratada com a suspensão do seu direito de licitar e contratar.

10.4 - Requerimento de concordata preventiva, dissolução judicial ou amigável, decretação de falência da empresa contratada, instauração de insolvência civil, darão a Contratante ensejo à rescisão contratual e à emissão na posse da obra, dos materiais, equipamentos e ferramentas existentes no canteiro de obra.



10.5 - As multas previstas no subitem b) alíneas b.1 e b.2, serão devolvidas à empresa contratada, sem juros e correção monetária, desde que a conclusão da obra se verifique dentro do prazo contratual.

10.6 - Ao licitante vencedor que se recusar a assinar o Contrato serão aplicadas, as penalidades previstas em lei.

CLÁUSULA 11ª - DA RESCISÃO

11.1- A CONTRATANTE poderá rescindir o Contrato, independente de Interpelação judicial ou extrajudicial e de qualquer indenização, nos seguintes casos:

- a) O não cumprimento ou o cumprimento irregular de cláusulas contratuais, especificações ou prazos, por parte da CONTRATADA;
- b) A decretação de falência ou a instauração de insolvência civil da CONTRATADA;
- c) O conhecimento de infrações à Legislação Trabalhista por parte da CONTRATADA;
- d) Razões de interesse público ou na ocorrência das hipóteses do art. 78 do Estatuto das Licitações;
- e) A ocorrência de caso fortuito ou de força maior, regularmente comprovada, impeditiva da execução do Contrato.

CLÁUSULA 12ª - DA FISCALIZAÇÃO

12.1 - A CONTRATANTE fiscalizará a execução da Obra/Serviços, a fim de verificar se no seu desenvolvimento estão sendo observadas os Projetos, Especificações e demais requisitos revistos neste Contrato.

12.2 - A FISCALIZAÇÃO se efetivará no local da Obra/Serviços, por profissional previamente designado pela CONTRATANTE, que comunicará suas atribuições.

CLÁUSULA 13ª - DO RECEBIMENTO DOS SERVIÇOS

13.1 - O recebimento da obra será feito por equipe ou comissão técnica, constituída pela Secretaria Municipal competente, para este fim.

13.2 - O objeto deste contrato será recebido:

- a) Provisoriamente, pelo responsável por seu acompanhamento e fiscalização, mediante termo circunstanciado, assinado pelas partes, em até 30 (trinta) dias da comunicação escrita da CONTRATADA;
- b) Definitivamente, pela equipe ou comissão técnica, mediante "Termo de Entrega e Recebimento dos Serviços", circunstanciado, assinado pelas partes, após o decurso do prazo de observação, ou vistoria que comprove a adequação do objeto aos termos contratuais, observando o disposto no art. 69 da Lei nº 8666/93.

CLÁUSULA 14ª - DAS ALTERAÇÕES DO CONTRATO

14.1 - O Contrato poderá ser alterado nos seguintes casos:

- a) unilateralmente, pela CONTRATANTE;
 - a.1) quando houver modificações do Projeto ou das Especificações para melhor adequação técnica aos seus objetivos;
 - a.2) quando necessária a modificação do valor contratual em decorrência de acréscimo ou diminuição quantitativa de seu objeto, dentro do limite legal.

14.2 - A CONTRATADA em caso de rescisão administrativa unilateral, reconhece os direitos da CONTRATANTE, em aplicar as sanções previstas neste Contrato.

CLÁUSULA 15ª - DO DOMICILIO E DO FORO



ESTADO DO CEARÁ
PREFEITURA MUNICIPAL DE JUAZEIRO DO NORTE
CNPJ: 07.974.082/0001-14

COMISSÃO DE LICITAÇÃO
Folha Nº 293

15.1 - As partes elegem o Foro da Comarca de Juazeiro do Norte/CE, como o único competente para dirimir quaisquer dúvidas oriundas deste contrato, com expressa renúncia de qualquer outro, por mais privilegiado que seja.

CLÁUSULA 16ª - DAS DISPOSIÇÕES FINAIS

16.1 - A CONTRATADA se obriga a efetuar, caso solicitado pela CONTRATANTE testes previstos nas normas ABNT para definir as características técnicas de qualquer equipamento, material ou serviço a ser executado.

16.2 - No interesse da Administração Municipal e sem que caiba à CONTRATADA qualquer tipo de reclamação ou indenização, fica assegurado à autoridade competente o direito de ativar as condições, anular ou revogar a qualquer tempo, no todo ou em parte, o presente Contrato, disto dando ciência aos interessados.

E, por assim haverem acordados, declaram ambas as partes aceitar todas as disposições estabelecidas nas cláusulas anteriores e, bem assim, observar fielmente as disposições legais em vigor.

Juazeiro do Norte/CE,

CONTRATANTE

CONTRATADA

TESTEMUNHAS:

- 1) CPF n.º
- 2) CPF n.º

PORTARIA Nº 0089, DE 04 DE JANEIRO DE 2021

Dispõe sobre a nomeação do Presidente da Comissão Permanente de Licitação da Secretaria de Administração do Município de Juazeiro do Norte.

O PREFEITO DO MUNICÍPIO DE JUAZEIRO DO NORTE, no uso de suas atribuições conferidas pelo Art. 72, incisos VII e IX, da Lei Orgânica Municipal, de 05 de abril de 1990;

Considerando as disposições da Lei Complementar nº 112, de 05 de julho de 2017, que dispõe sobre a estrutura funcional da Administração Municipal de Juazeiro do Norte, com alterações da Lei Complementar nº 116, de 22 de dezembro de 2017, da Lei Complementar nº 119, de 26 de outubro de 2018, e da Lei Complementar nº 128, de 03 de fevereiro de 2020;

RESOLVE:

Art. 1º - Nomear UELTON DE SOUZA CARDOSO, portador do RG 0930772628 SSP/BA, inscrito no CPF nº 792.541.875-34, para o cargo de provimento em comissão de Presidente da Comissão Permanente de Licitação (CPL), integrante da estrutura organizacional da Secretaria de Administração (SEAD), de Nível Ocupacional DAS-2.

Art. 2º - Esta portaria entra em vigor na data de 1º de janeiro de 2021.

Palácio Municipal José Geraldo da Cruz, em Juazeiro do Norte, Estado do Ceará, aos 04 de janeiro de 2021.

GLÉDSON LIMA BEZERRA

PREFEITO MUNICIPAL

PORTARIA Nº 0090, DE 04 DE JANEIRO DE 2021

Dispõe sobre a nomeação do Pregoeiro da Comissão Permanente de Licitação, integrante da Secretaria de Administração do Município de Juazeiro do Norte.

O PREFEITO DO MUNICÍPIO DE JUAZEIRO DO NORTE, no uso de suas atribuições conferidas pelo Art. 72, incisos VII e IX, da Lei Orgânica Municipal, de 05 de abril de 1990;

Considerando as disposições da Lei Complementar nº 112, de 05 de julho de 2017, que dispõe sobre a estrutura funcional da Administração Municipal de Juazeiro do Norte, com alterações da Lei Complementar nº 116, de 22 de dezembro de 2017, da Lei Complementar nº 119, de 26 de outubro de 2018, e da Lei Complementar nº 128, de 03 de fevereiro de 2020;

RESOLVE:

Art. 1º - Nomear RAIMUNDO EMANOEL BASTOS DE CALDAS NEVES, portador do RG 20162165808 SSPDS/CE, inscrito no CPF nº 010.413.693-60, para o cargo de provimento em comissão de Pregoeiro da Comissão Permanente de Licitação (CPL), integrante da estrutura organizacional da Secretaria de Administração (SEAD), de Nível Ocupacional DAS-2.

Art. 2º - Esta portaria entra em vigor na data de 1º de janeiro de 2021.

Palácio Municipal José Geraldo da Cruz, em Juazeiro do Norte, Estado do Ceará, aos 04 de janeiro de 2021.

GLÉDSON LIMA BEZERRA

PREFEITO MUNICIPAL

PORTARIA Nº 0091, DE 04 DE JANEIRO DE 2021

Dispõe sobre a nomeação do Membro da Comissão Permanente de Licitação, integrante da Secretaria de Administração do Município de Juazeiro do Norte.

O PREFEITO DO MUNICÍPIO DE JUAZEIRO DO NORTE, no uso de suas atribuições conferidas pelo Art. 72, incisos VII e IX, da Lei Orgânica Municipal, de 05 de abril de 1990;

Considerando as disposições da Lei Complementar nº 112, de 05 de julho de 2017, que dispõe sobre a estrutura funcional da Administração Municipal de Juazeiro do Norte, com alterações da Lei Complementar nº 116, de 22 de dezembro de 2017, da Lei Complementar nº 119, de 26 de outubro de 2018, e da Lei Complementar nº 128, de 03 de fevereiro de 2020;

RESOLVE:

Art. 1º - Nomear ANA REGIA DOS SANTOS PINTO, portadora do RG nº 165633788 SSP/CE, inscrita no CPF nº 311.609.563-91, para o cargo de provimento em comissão de Membro da Comissão Permanente de Licitação (CPL), integrante da estrutura organizacional da Secretaria de Administração (SEAD), de Nível Ocupacional DAS-4.

Art. 2º - Esta portaria entra em vigor na data de 1º de janeiro de 2021.

Palácio Municipal José Geraldo da Cruz, em Juazeiro do Norte, Estado do Ceará, aos 04 de janeiro de 2021.

GLÉDSON LIMA BEZERRA

PREFEITO MUNICIPAL

PORTARIA Nº 0141, DE 04 DE JANEIRO DE 2021

Dispõe sobre a nomeação do Assessor Especial de Controle de Processos Licitatórios da Comissão Permanente de Licitação (CPL), integrante da Secretaria de Administração do Município de Juazeiro do Norte.

O PREFEITO DO MUNICÍPIO DE JUAZEIRO DO NORTE, no uso de suas atribuições conferidas pelo Art. 72, incisos VII e IX, da Lei Orgânica Municipal, de 05 de abril de 1990;

Considerando as disposições da Lei Complementar nº 112, de 05 de julho de 2017, que dispõe sobre a estrutura funcional da Administração Municipal de Juazeiro do Norte, com alterações da Lei Complementar nº 116, de 22 de dezembro de 2017, da Lei Complementar nº 119, de 26 de outubro de 2018, e da Lei Complementar nº 128, de 03 de fevereiro de 2020;

RESOLVE:

Art. 1º - Nomear MARCOS WESLEY LEITE TAVARES, portador do RG nº 2001015016187 SSP/CE, inscrito no CPF nº 005.751.913-76, para o cargo de provimento em comissão de Assessor Especial de Controle de Processos Licitatórios da Comissão Permanente de Licitação (CPL), integrante da estrutura organizacional da Secretaria de Administração (SEAD), de Nível Ocupacional DAS-3.

Art. 2º - Esta portaria entra em vigor na data de 1º de janeiro de 2021.

Palácio Municipal José Geraldo da Cruz, em Juazeiro do Norte, Estado do Ceará, aos 04 de janeiro de 2021.

GLÉDSON LIMA BEZERRA

PREFEITO MUNICIPAL

PORTARIA Nº 0229, DE 04 DE JANEIRO DE 2021

Dispõe sobre a nomeação do Membro da Comissão Permanente de Licitação, integrante da Secretaria de Administração do Município de Juazeiro do Norte.

O PREFEITO DO MUNICÍPIO DE JUAZEIRO DO NORTE, no uso de suas atribuições conferidas pelo Art. 72, incisos VII e IX, da Lei Orgânica Municipal, de 05 de abril de 1990;

Considerando as disposições da Lei Complementar nº 112, de 05 de julho de 2017, que dispõe sobre a estrutura funcional da Administração Municipal de Juazeiro do Norte, com alterações da Lei Complementar nº 116, de 22 de dezembro de 2017, da Lei Complementar nº 119, de 26 de outubro de 2018, e da Lei Complementar nº 128, de 03 de fevereiro de 2020;

RESOLVE:

Art. 1º - Nomear ROMANA ALVES SANTOS, portadora do RG nº 271758493 SSP/CE, inscrita no CPF nº 678.649.703-97, para o cargo de provimento em comissão de Membro da Comissão Permanente de Licitação (CPL), integrante da estrutura organizacional da Secretaria de Administração (SEAD), de Nível Ocupacional DAS-4.

Art. 2º - Esta portaria entra em vigor na data de 1º de janeiro de 2021.

Palácio Municipal José Geraldo da Cruz, em Juazeiro do Norte, Estado do Ceará, aos 04 de janeiro de 2021.

GLÉDSON LIMA BEZERRA

PREFEITO MUNICIPAL



PROCURADORIA GERAL DO MUNICÍPIO

PARECER JURÍDICO - TOMADA DE PREÇOS Nº 2021.10.22.1

Em cumprimento à Comunicação Interna, oriunda da Comissão de Licitação deste Município, que encaminha a esta Assessoria as Minutas do Processo Licitatório na modalidade **Tomada de Preços nº 2021.10.22.1**, objetivando a contratação de serviços de engenharia para execução das obras de construção de quadra poliesportiva na EEF Professora Odete Oliveira Monteiro – Bairro Campo Alegre, pertencente a Rede Pública Municipal de Ensino de Juazeiro do Norte/CE, através da sua Secretaria de Educação, conforme especificações apresentadas, com fim de emitirmos o competente Parecer, temos a afirmar o que se segue:

Conforme preceitua o parágrafo único do Art. 38, da Lei nº 8.666/93, de 21 de junho de 1993, e suas demais alterações, as minutas dos Editais de Licitação, bem como as dos Contratos, Acordos, Convênios ou Ajustes, devem ser previamente examinados e aprovados por Assessoria Jurídica da Administração.

Como se sabe, de acordo com o Art. 3º da Lei Federal nº 8.666/93, os processos de licitação destinam-se a garantir o princípio constitucional da isonomia e a selecionar a proposta mais vantajosa à administração pública.

Sabe-se também, que o procedimento licitatório deve ter curso e julgamento com estrita observância aos princípios básicos da **Igualdade**, da **Publicidade**, da **Probidade Administrativa**, da **Vinculação ao Instrumento Convocatório**, do **Julgamento Objetivo**, da **Legalidade**, da **Impessoalidade**, e da **Moralidade**, previsto na própria Lei de Licitações e no caput do Art. 37 da Constituição Federal.

Verifica-se outrossim, no caso em tela, a observância do disposto na Lei de Licitações, com a informação da Secretaria Municipal de Finanças, atestando a existência de recursos financeiros para o pagamento das obrigações decorrentes do presente procedimento.

Dito isto, examinando o presente caso, verifica-se que o certame licitatório "sub oculi" processar-se-á sob a modalidade **Tomada de Preços** (Art.22, inc. II da Lei nº 8.666/93), do tipo Menor Preço, devendo por isso respeitar o disposto no Art. 23, inc. I, alínea "b" do Estatuto das Licitações.

Da análise dos autos ora apreciados, constata-se que a minuta do Edital efetivamente preenche os requisitos traçados pelo Art. 40 da Lei Federal nº 8.666/93, e suas alterações posteriores.

De igual forma, verifica-se que a minuta do contrato a ser firmado com o licitante vencedor encontra-se em consonância com o Art. 55 da Lei de Licitações e Contratos Administrativos.

Ademais, incumbe registrar que este parecerista não tem a competência e o conhecimento para análise das condições técnicas do edital, porquanto a análise que ora se promove é tão somente sob os critérios legais e formais do edital do certame e da minuta



ESTADO DO CEARÁ
PREFEITURA MUNICIPAL DE JUAZEIRO DO NORTE
CNPJ: 07.974.082/0001-14

COMISSÃO DE LICITAÇÃO
Folha Nº 2974

contratual. Nesse sentido é o entendimento do Tribunal de Contas da União (TCU), notadamente nos Acórdãos nº 1492/2021-Plenário, nº 181/2015-Plenário e o nº 186/2010-Plenário do qual se extrai a função do parecer jurídico: "O parecer da assessoria jurídica constitui um controle sob o prisma da legalidade, isto é, a opinião emitida atesta que o procedimento respeitou todas as exigências legais. O parecerista jurídico não tem competência para imiscuir-se nas questões eminentemente técnicas do edital".


Igualmente se dá no que tange ao quesito de discricionariedade da contratação, notadamente a qualificação e quantitativos que a unidade gestora pretende contratar. Reitere-se, a análise é jurídica, não de conveniência e oportunidade, muito menos da compatibilidade entre o objeto da contratação e o atendimento ao interesse público específico.

Portanto, estando tudo de conformidade com a legislação acima mencionada, somos favoráveis ao referido procedimento licitatório, fazendo-se menção ao rigoroso cumprimento do que estabelece o Edital suso mencionado, devendo, para tanto, proceder a respectiva **PUBLICAÇÃO**, para que surta seus jurídicos e legais efeitos.

É o Parecer.

S. M. J.

Juazeiro do Norte/CE, 22 de outubro de 2021.


.....
Walberton Carneiro Gomes
Procurador Geral do Município
OAB/CE nº 26.526



ESTADO DO CEARÁ
PREFEITURA MUNICIPAL DE JUAZEIRO DO NORTE
CNPJ: 07.974.082/0001-14

COMISSÃO DE LICITAÇÃO
Folha Nº 298

COMPROVANTES DE PUBLICAÇÃO

AVISO DE LICITAÇÃO



Prefeitura Municipal de Juazeiro do Norte
Governo Municipal
CNPJ nº 07.974.082/0001-14

AVISO DE LICITAÇÃO

Modalidade - Tomada de Preços


Tipo - Menor Preço

Edital Nº 2021.10.22.1

Objeto da Licitação: Contratação de serviços de engenharia para execução das obras de construção de quadra poliesportiva na EEF Professora Odete Oliveira Monteiro – Bairro Campo Alegre, pertencente a Rede Pública Municipal de Ensino de Juazeiro do Norte/CE, através da sua Secretaria de Educação, conforme especificações constantes no Edital Convocatório.

O Presidente da Comissão Permanente de Licitação da Prefeitura Municipal de Juazeiro do Norte comunica aos interessados que no dia 11 de Novembro de 2021 às 09:00 horas, na sala das sessões da Comissão Permanente de Licitação, localizada na Praça Dirceu Figueiredo, s/nº, Centro, Juazeiro do Norte - CE, estará recebendo Envelopes de Habilitação e de Propostas de Preços, para abertura de Procedimento Licitatório cujo objeto supra citado. Os interessados poderão obter o texto integral do Edital na sede da Comissão Permanente de Licitação da Prefeitura Municipal de Juazeiro do Norte, no endereço acima mencionado, a partir da publicação deste Aviso, no horário de expediente das 08:00 às 14:00 horas. Maiores informações poderão ser obtidas através do Fone (88)3566-1010.

Juazeiro do Norte/CE, 22 de Outubro de 2021.

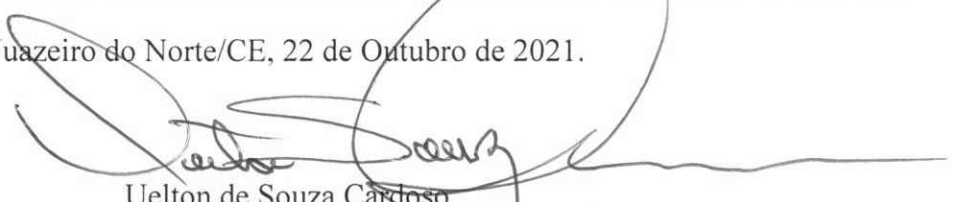
Uelton de Souza Cardoso
Presidente da Comissão de Licitação

AVISOS E EDITAIS

ESTADO DO CEARÁ

PREFEITURA MUNICIPAL DE JUAZEIRO DO NORTE

Aviso de Licitação - Tomada de Preços nº 2021.10.22.1. A Ordenadora de Despesas da Secretaria Municipal de Educação de Juazeiro do Norte/CE, no uso de suas atribuições legais, torna público para conhecimento dos interessados que estará realizando na sede do Setor de Licitação, certame licitatório na modalidade Tomada de Preços tombada sob o nº 2021.10.22.1, cujo objeto é a contratação de serviços de engenharia para execução das obras de construção de quadra poliesportiva na EEF Professora Odete Oliveira Monteiro - Bairro Campo Alegre, pertencente a Rede Pública Municipal de Ensino de Juazeiro do Norte/CE, através da sua Secretaria de Educação, conforme especificações apresentadas junto ao Edital Convocatório seus anexos, com recebimento dos envelopes de Habilitação e Propostas de Preços marcado para o dia 11 de novembro de 2021, às 09:00 horas. Maiores informações na sede da Prefeitura Municipal, sito à Praça Dirceu Figueiredo, s/nº - Centro - CEP: 63.010-147, Juazeiro do Norte/CE, no horário de 08:00 às 14:00 horas ou pelo telefone (88) 3566-1010. Juazeiro do Norte/CE, 22 de outubro de 2021. Pergentina Parente Jardim Catunda - Ordenadora de Despesas da Secretaria Municipal de Educação.

ESTADO DO CEARÁ

PREFEITURA MUNICIPAL DE JUAZEIRO DO NORTE

Aviso de Interposição de Recursos - Concorrência nº 2021.08.25.2 - O Presidente da Comissão Permanente de Licitação da Prefeitura Municipal de Juazeiro do Norte/CE, no uso de suas atribuições legais, torna público para conhecimento dos interessados que a empresa PLANNA EMPREENDIMENTOS E ASFALTO LIMITADA ingressou com recurso administrativo junto ao julgamento da fase de habilitação do Certame Licitatório modalidade Concorrência nº 2021.08.25.2. As demais licitantes participantes ficam desde já convocadas a apresentarem as suas contrarrazões, se assim desejarem, no prazo previsto na Lei Federal nº 8.666/93. Maiores informações na sede da Prefeitura Municipal, sito à Praça Dirceu Figueiredo, s/nº - Centro - CEP: 63.010-147, Juazeiro do Norte/CE, no horário de 08:00 às 14:00 horas ou pelo telefone (88) 3566-1010. Juazeiro do Norte/CE, 21 de outubro de 2021. Uelton de Souza Cardoso - Presidente da Comissão Permanente de Licitação.

EXTRATO DE CONTRATO

Extrato do Contrato nº 2021.10.20-0001, referente à Dispensa de Licitação nº 2021.10.13.01. Partes: o Município de Juazeiro do Norte,

através da Secretaria Municipal de Finanças e a empresa CONPUBLIC - CONSULTORIA E ASSESSORIA PUBLICA S/S LTDA. Objeto: Contratação de serviços a serem prestados na assessoria para a elaboração do Orçamento 2022 do Município de Juazeiro do Norte/CE. Valor Total: R\$ 16.800,00 (dezesesseis mil e oitocentos reais). Vigência do Contrato: 18 de outubro de 2021 até 12 de novembro de 2021. Signatários: Paulo André Pedrosa de Lima e Francisco Décio de Santana.

Juazeiro do Norte/CE, 20 de outubro de 2021.

CERTIDÃO

Certifico para todos os fins que a empresa ECO NORDESTE SERVIÇOS E SOLUÇÕES AMBIENTAIS LTDA., demandada no Processo Administrativo Nº 006/2021, referente ao Pregão Eletrônico Nº 2021.05.26.2, notificada aos 17 dias do mês de setembro de 2021, via e-mail, e em 05 do mês de outubro de 2021 via Diário Oficial, deixou transcorrer *in albis* o prazo para apresentação de defesa, que se encerrou na data de 21 de outubro de 2021. Tendo sido cientificada de que a defesa se revela uma faculdade conferida constitucional e legalmente, que se prossiga com os expedientes necessários ao trâmite do presente Processo Administrativo.

O referido é verdade. Dou fé.

Juazeiro do Norte/CE, 25 de outubro de 2021

JOSÉ MAIKON DA SILVA

Presidente da Comissão Processante

CERTIDÃO

Certifico para todos os fins que a empresa SERV LOK SERVIÇOS E LOCAÇÕES EIRELI., demandada no Processo Administrativo Nº 007/2021, referente ao Pregão Eletrônico Nº 2021.05.26.2, notificada aos 17 dias do mês de setembro de 2021, via e-mail, e em 05 do mês de outubro de 2021 via Diário Oficial, deixou transcorrer *in albis* o prazo para apresentação de defesa, que se encerrou na data de 21 de outubro de 2021. Tendo sido cientificada de que a defesa se revela uma faculdade conferida constitucional e legalmente, que se prossiga com os expedientes necessários ao trâmite do presente Processo Administrativo.

O referido é verdade. Dou fé.

Juazeiro do Norte/CE, 25 de outubro de 2021

JOSÉ MAIKON DA SILVA

Presidente da Comissão Processante

Prefeitura Municipal de Parambu - Secretaria de Infraestrutura e Desenvolvimento Econômico - O Presidente da Comissão de Licitação torna público o Resultado do Julgamento da Habilitação da Tomada de Preço Nº. 2021.09.09.001-SEINFRA, cujo o objeto: Construção de pista de caminhada na Avenida Dico Mateus na sede do município, conforme projeto em anexo, parte integrante deste processo. **Habilitadas:** FF Empreendimentos e Serviços Ltda, Nordeste Construções e Infraestrutura Ltda, WU Construções e Serviços Eireli, Construtora Vipon Eireli, Apla Comercio, Serviços, Projetos e Construções Eireli, G7 Construções e Serviços Eireli, N3 Construtora Eireli, Construtora Moraes Eireli, IPN Construções e Serviços Eireli, CONJASF - Construtora de Açudagem Ltda, ATL Construções e Serviços Eireli, Plataforma Construções Transportes e Serviços Eireli, ALEB Construtora & Locadora de Automóveis Ltda, TCS da Silva Construções Eireli, Medeiros Construções e Serviços Eireli, Real Serviços Eireli, Momentum Construtora Ltda, A.I.L. Construtora Ltda, R Lessa Engenharia e Consultoria Eireli, AOS Construções Eireli, Dtc Construções e Serviços Eireli, N.R Construções e Serviços Eireli, Barbosa Construções e Serviços Ltda, Antônio Alexandre Ferreira Xavier Eireli, S & T Construções e Locações de Mão de Obra Eireli, Eletroport Serviços Projetos e Construções Eireli, Flay Engenharia Empreendimentos e Serviços Eireli, SO Construções e Locações Eireli, H.B SERVIÇOS DE Construção Eireli. **Inabilitadas:** Sertão Construções Serviços e Locações Ltda, FC Locações de Automóveis e Serviços Eireli, Pilartex Construções Ltda, G.A Rabelo Junior. Fica aberto, a partir da data desta publicação, o prazo recursal previsto no artigo 109, inciso I, alínea "a", da Lei de Licitações. Caso não haja interposição de recursos, as propostas serão abertas no dia **08/11/2021 as 09h**. Artur Valle Pereira.

*** **

Prefeitura Municipal de Parambu - Secretaria de Educação - O Presidente da Comissão de Licitação torna público o Resultado do Julgamento da Habilitação da Tomada de Preço Nº. 2021.08.27.001-SEDUC, contratação de empresa para prestação dos serviços de reformas das escolas da rede de ensino, do município, conforme projeto em anexo, parte integrante deste processo. **Habilitadas:** Marfhys Construções e Serviços de Edificações Eireli, Expresso Construções Ltda, Araguaia Empreendimentos Eireli, Nordeste Construções e Infraestrutura Ltda, WU Construções e Serviços Eireli, Emilio Marcos Franco Alves, APLA Comercio, Serviços, Projetos e Construções Eireli, S & T Construções e Locações de Mão de Obra Eireli, G7 Construções e Serviços Eireli, N3 Construtora Eireli, Trevo Engenharia e Serviços Eireli, Construtora Moraes Eireli, IPN Construções e Serviços Eireli, Construtora Vipon Eireli, CONJASF - Construtora de Açudagem Ltda, ATL Construções e Serviços Eireli, Plataforma Construções Transportes e Serviços Eireli, G.A Rabelo Junior, Momentum Construtora Ltda, A.I.L. Construtora Ltda, R Lessa Engenharia e Consultoria Eireli, AOS Construções Eireli, DTC Construções e Serviços Eireli, SO Construções e Locações Eireli, N.R Construções e Serviços Eireli, H.B Serviços de Construção Eireli, LAY Engenharia Empreendimentos e Serviços Eireli, Eletroport Serviços Projetos e Construções Eireli. Fica aberto, a partir da data desta publicação, o prazo recursal previsto no artigo 109, inciso I, alínea "a", da Lei de Licitações. Caso não haja interposição de recursos, as propostas serão abertas no dia **04/11/2021 as 13h**. Artur Valle Pereira.

*** **

ESTADO DO CEARÁ – PREFEITURA MUNICIPAL DE RERIUTABA – Título: AVISO DE CLASSIFICAÇÃO DE PROPOSTA DE PREÇOS DE LICITAÇÃO – Unidade Administrativa: **Secretaria Municipal de Saúde – Regente: Comissão de Licitação –** Processo Originário: **Tomada de Preços nº TP/01/150721/SDS – Objeto: CONTRATAÇÃO DE EMPRESA ESPECIALIZADA PARA REFORMA E AMPLIAÇÃO DO CENTRO DE REFERÊNCIA DA ASSISTÊNCIA SOCIAL DA SEDE DO MUNICÍPIO DE RERIUTABA, CEARÁ –** Classificadas: **COMPLETA SERVIÇOS E CONSTRUÇÕES; MANDACARU CONSTRUÇÕES E EMPREENDIMENTOS LTDA; WU CONSTRUÇÕES E SERVIÇOS EIRELI EPP; APLA COMERCIO E SERVIÇOS PROJETOS E CONSTRUÇÕES EIRELI ME; OPUS ARQUITETURA E ENGENHARIA LTDA; PREMIERI LOCAÇÕES E SERVIÇOS EIRELI ME; SAVIRES ILUMINAÇÃO E CONSTRUÇÕES EIRELI; PRIME CONSTRUÇÕES E LOCAÇÕES EIRELI; DH CONSTRUÇÕES SERVIÇOS E LOCAÇÕES EIRELI; CENPEL-CENTRO NORTE PROJETOS E EMPREENDIMENTOS LTDA; R.A.S. CONSTRUÇÕES E SERVIÇOS EIRELI; MASTER SERVIÇOS E CONSTRUÇÕES EIRELI; MASTER SERVIÇOS E CONSTRUÇÕES EIRELI FORTALECE CONSTRUTORA EIRELI; WJ FREITAS – ME; RA CONSTRUTORA EIRELI; F.J. DE MATOS NETO- ME; VIRGILIO E JACIRA CONSTRUÇÕES LTDA; FELIPE HENRIQUE SILVA- ME; CONSTRUTORA AG EIRELI; CONSTRUTORA NOVA HIDROLANDIA EIRELI; NORTH EMPREENDIMENTOS E SERVIÇOS EIRELI – Desclassificadas: **LIMPAX CONSTRUÇÕES E SERVIÇOS LTDA; AG CONSTRUÇÕES E SERVIÇOS EIRELI; CK CONSTRUÇÕES E SERVIÇOS EILERI; JUAÇABA CONSTRUÇÕES LOCAÇÕES E SERVIÇOS EIRELI; E.C. PRODUÇÕES LTDA; APOLO SERVIÇOS EIRELI ME; NOVA E CONSTRUÇÕES INCORPORAÇÕES E LOCAÇÕES EIRELI; SEMAS INPERIUM SERVIÇOS E CONSTRUÇÕES EIRELI; ANTONIA DE MARIA LOPES DE MORAIS -ME; RAMILOS CONSTRUÇÕES EIRELI –** Razões da Decisão: **Encontram-se à disposição para consulta nos autos do processo licitatório e será disponibilizado no Portal de Licitações dos Municípios no site do TCE/CE –** Vencedora da Licitação: **NORTH EMPREENDIMENTOS E SERVIÇOS EIRELI, CNPJ nº 35.131.683/0001-09 – Valor: R\$ 466.517,08 – Comunicado: A partir da data de publicação deste aviso, fica aberto o prazo recursal nos termos do art. 109, inciso I, alínea "b" da Lei Federal nº 8.666/93 –** Presidente da Comissão de Licitação: **Sâmia Leda Tavares Timbó.****

*** **

ESTADO DO CEARÁ – PREFEITURA MUNICIPAL DE IRACEMA – AVISO DE LICITAÇÃO – PREGÃO PRESENCIAL Nº 038/2021/PP – A Comissão de Licitação da Prefeitura Municipal de Iracema-CE torna público, para conhecimento dos interessados que no dia **09 de Novembro de 2021, às 07h30min**, no Setor de Licitação da Prefeitura, localizada à Rua Delta Holanda, Nº 19, Centro, Iracema-CE, estará realizando Licitação na Modalidade Pregão Presencial Nº 038/2021/PP, com o seguinte Objeto: **Aquisição de aparelhos, equipamentos, utensílios médico-odontológico, laboratorial e hospitalar, mobiliário em geral, aparelhos de medição e orientação, gás engarrafado, aparelhos e equipamentos para esportes e diversões, aparelhos e utensílios domésticos, máquinas, utensílios e equipamentos diversos, material para reabilitação profissional, material hospitalar, equipamentos para áudio, vídeo e foto, equipamentos de processamento de dados, material odontológico, máquinas e equipamentos energéticos, serviço médico-hospitalar, odontológico e laboratoriais, máquinas e equipam. de natureza industrial, máquinas, utensílios e equipamentos diversos, material hospitalar, material de limpeza e produção de higienização, material para manutenção de bens móveis e material de processamento de dados destinado as diversas Unidades Administrativa do Município de Iracema, em conformidade com as especificações e quantidades postas no Anexo I deste Edital. JUSTIFICATIVA: Atender com materiais as necessidades destinadas as Unidades Administrativas. Estima-se no Valor de R\$ 1.241.118,63. O qual encontra-se na íntegra no Setor da Comissão Permanente de Licitação, no endereço acima citado e no Site do TCE: <https://www.tce.ce.gov.br/>. **Iracema-CE, 22 de Outubro de 2021. Karizia Luzia Costa Serpa Moraes – Pregoeira.****

*** **

**ESTADO DO CEARÁ
PREFEITURA MUNICIPAL DE JUAZEIRO DO NORTE**

Aviso de Licitação - Tomada de Preços nº 2021.10.22.1. A Ordenadora de Despesas da Secretaria Municipal de Educação de Juazeiro do Norte/CE, no uso de suas atribuições legais, torna público para conhecimento dos interessados que estará realizando na sede do Setor de Licitação, certame licitatório na modalidade Tomada de Preços tombada sob o nº 2021.10.22.1, cujo objeto é a contratação de serviços de engenharia para execução das obras de construção de quadra poliesportiva na EEF Professora Odete Oliveira Monteiro – Bairro Campo Alegre, pertencente a Rede Pública Municipal de Ensino de Juazeiro do Norte/CE, através da sua Secretaria de Educação, conforme especificações apresentadas junto ao Edital Convocatório e seus anexos, com recebimento dos envelopes de Habilitação e Propostas de Preços marcado para o dia 11 de novembro de 2021, às 09:00 horas. Maiores informações na sede da Prefeitura Municipal, sito à Praça Dirceu Figueiredo, s/nº - Centro - CEP: 63.010-147, Juazeiro do Norte/CE, no horário de 08:00 às 14:00 horas ou pelo telefone (88) 3566-1010. Juazeiro do Norte/CE, 22 de outubro de 2021. Pergentina Parente Jardim Catunda - Ordenadora de Despesas da Secretaria Municipal de Educação.

*** **

Estado do Ceará – Prefeitura Municipal de Mauriti - Resultado do Julgamento da Habilitação - Tomada de Preços Nº 2021.08.25.01/TP. Objeto: construção de pavimentação em pedra tosca com rejuntamento, na Rua dos Gêmeos, localizada no Distrito de Umburanas do Município de Mauriti/CE. A Presidente da Comissão Permanente de Licitação da Prefeitura Municipal de Mauriti/CE faz publicar o resultado do julgamento da habilitação documental. Empresa Inabilitada: TSL Empreendimentos EIRELI, Item 4.2.2.1 do Edital. Empresas Habilitadas: Ambiental Soluções e Serviços EIRELI, Araguaia Empreendimentos EIRELI, A.I.L. Construtora LTDA-ME, AR Empreendimentos Serviços e Locações EIRELI, A & P Edificações Construções e Empreendimentos LTDA, Construtora Contrat Empreendimentos EIRELI, Conserv Empreendimentos LTDA, Ecos Edificações Construções e Serviços LTDA, Eletroport Serviços Projetos e Construções EIRELI, Flay Engenharia Empreendimentos e Serviços EIRELI, H B Serviços de Construção EIRELI, MR Imobiliária e Serviços EIRELI, Momentum Construtora LTDA, M Minervino Neto Empreendimentos, PMG Construção e Locação LTDA, PV Engenharia, Serviços e Locações LTDA, Roma Construtora EIRELI, Sedna Engenharia LTDA, Vision Construções e Serviços LTDA, Venus Serviços e Entretenimentos LTDA., por cumprirmos os requisitos do Edital. Fica aberto o prazo recursal previsto no Inciso I, Alínea "a" do Art. 109, da Lei nº 8.666/93, atualizada. **Mauriti/CE, 22 de Outubro de 2021. Cicera Arrelda Leite – Presidente da Comissão.**

*** **

CLASSIFICADOS

COMISSÃO DE LICITAÇÃO
Folha Nº 300

Omega Desenvolvimento de Energia 1 S.A. / CNPJ: 12.265.122/0001-99
Torna público que requereu à Secretaria de Turismo, Cultura e Meio Ambiente - SETUMA, Licença Ambiental por Adesão e Compromisso, referente à instalação de três torres de medição eólica contemplando uma área construída de 1.163,04 m² (cada torre) situado na Rodovia Estadual CE-187, S/N, zona rural no município de Viçosa do Ceará. Foi determinado o cumprimento da legislação ambiental em vigor.

M154



ESTADO DO CEARÁ-CARTÓRIO DO SEGUNDO OFÍCIO REGISTRO DE IMÓVEIS
COMARCA DE SOLONÓPOLE
EDITAL DE CITAÇÃO
PRAZO DE 15 DIAS

O Cartório do 2º Ofício da Comarca de Solonópole, Estado do Ceará, por intermédio do seu Escrevente Substituto, Carlos Frederico Nogueira Pinheiro, por nomeação legal, FAZ SABER todos que pelo expediente deste Cartório, terá curso Usucapião Extraordinário, processo protocolado sob nº 049/2021 requerida por FRANCISCO MARCONILSON DE OLIVEIRA SAMPAIO, objetivando adquirir o domínio do seguinte imóvel: "Um Terreno Rural, localizado no Sítio Caiçara, neste município de Solonópole-Ce, com área de 59,8186 ha e um perímetro de 3.961,22m. Inicia-se a descrição deste perímetro no vértice 1, de coordenadas N 9.357.572,45m e E 496.417,32m; deste, segue confrontando com JOSÉ JUSTO PINHEIRO, com os seguintes azimutes e distâncias 129°47'17" e 1.555,80 m até o vértice 2, de coordenadas N 9.356.576,9400m e E 497.612,6700m, deste, segue confrontando com MARIA NÁDIA PINHEIRO, com os seguintes azimutes e distâncias: 237°56'21" e 392,15 m até o vértice 3, de coordenadas N 9.356.368,7800m e E 497.280,3300m; deste segue confrontando com MARIA RUFINA DE SOUZA, com os seguintes azimutes e distâncias: 309°32'07" e 1.595,83m até o vértice 4, de coordenadas N 9.357.384,6100m e E 496.049,5700m; deste, segue confrontando com ESTRADA QUE LIGA A SOLONÓPOLE, com os seguintes azimutes e distâncias: 50°11'30" e 130,97 m até o vértice 5, de coordenadas N 9.357.468,4600m e E 496.150,1800m; 68°43'50" e 286,67 m até o vértice 1, ponto inicial da descrição deste perímetro. Todas as coordenadas aqui descritas estão georreferenciadas ao Sistema Geodésico Brasileiro, a partir de coordenadas N m e E m, e encontram-se representadas no Sistema U T M, referenciadas ao Meridiano Central nº 39°00', fuso -24, tendo como datum o SIRGAS2000. Todos os azimutes e distâncias, área e perímetro foram calculados no plano de projeção U T M". Conforme mapa e memorial descritivo; Para quando constatarem, que deverá ser oposto no prazo de 15 dias, sob pena de revelia, caso em que serão presumidos aceitos como verdadeiros os fatos articulados pelos autores da petição inicial. Dado e passado nesta Cidade e Comarca de Solonópole, Estado do Ceará, aos 19 de Outubro de 2021. Eu, _____, Escrevente Substituto, o digitei e assino.

M151

Omega Desenvolvimento de Energia 1 S.A. / CNPJ: 12.265.122/0001-99
Torna público que requereu à Secretaria de Turismo, Cultura e Meio Ambiente - SETUMA, Licença Ambiental por Adesão e Compromisso, referente à instalação de 29 pontos de sondagens geotécnicas contemplando uma área construída de 1m² (cada ponto de sondagem) situado na Rodovia Estadual CE-187, S/N, zona rural no município de Viçosa do Ceará. Foi determinado o cumprimento da legislação ambiental em vigor.

M155

SUB - GERENTE
com experiência em hotelaria
no setor de reservas e captação de clientes, na área comercial e operacional
Salário R\$ 1.300 + comissões
Enviar currículo em PDF
Fone: 85 98784.9446.

M147



TRIBUNAL DE JUSTIÇA
VENDA DE DIVERSOS BENS PERTENCENTES AO PATRIMÔNIO DO TRIBUNAL DE JUSTIÇA.

Dia do Leilão: 23.11.21, terça-feira, com início às 10:00h. Local: Online (www.montenegroleiloes.com.br). Descrição: LEILÃO DE VEÍCULO, MOBILIÁRIOS, EQUIPAMENTOS DE INFORMÁTICA ETC.. - EDITAL DE MOBILIAÇÃO PÚBLICA Nº 01/2021 (O TEXTO INTEGRAL DO EDITAL, ASSIM COMO DEMAIS INFORMAÇÕES SOBRE A VENDA, PODEM SER OBTIDOS NO SITE DO LEILÃO).

M141

Ramos Cunha Construções e Habitáveis - CNPJ: 32.693.492/0001-34
Torna público que requereu a secretaria do meio ambiente e turismo - SEMATUR a Licença Ambiental única para desmembramento de uma área total 410,80 m² sendo dividida em três partes: 137,28 m², 136,76 m² e 136,76 m² em Tianguá Ceará na Rua SDO 01, com SDO 03, Bairro Dornotimó. Foi determinado o cumprimento das exigências contidas nas normas e instruções de licenciamento da SEMATUR.

M156

ESTADO DO CEARÁ - CÂMARA MUNICIPAL DE JUAZEIRO DO NORTE-CEARÁ - AVISO DE RESULTADO DA FASE DE HABILITAÇÃO E JULGAMENTO DA PROPOSTA DE PREÇOS - Referente a licitação sob a modalidade de Tomada de Preços nº 2021.09.30.01-CM, cujo o objeto é a CONTRATAÇÃO DE SERVIÇOS ESPECIALIZADOS A SEREM PRESTADOS NA ELABORAÇÃO DE PROJETOS TÉCNICOS DE ENGENHARIA PARA ADEQUAÇÃO EM ACESSIBILIDADE E AMPLIAÇÃO DA 2ª ETAPA DA NOVA SEDE DA CÂMARA MUNICIPAL DE VEREDORES DE JUAZEIRO DO NORTE/CEARÁ. A Comissão de Licitação torna público para o conhecimento dos interessados o resultado do julgamento dos documentos de habilitação e da Proposta de Preços no certame em referência, e informa que a Licitante habilitada e vencedora do certame foi a empresa: **MÉRITUS CONSTRUÇÕES E EMPREENDIMENTOS EIRELI**, vencedora com o valor global correspondente a quantia de **R\$ 70.608,46 (Setenta Mil Seiscentos e Oito Reais e Quarenta e Seis Centavos)**. A ATA de julgamento da sessão está à disposição dos interessados na sala da comissão de licitação no horário de 08:00horas às 12:00 horas, no endereço Rua Manoel Pires 471, José Geraldo da Cruz, CEP: 63.040-660, Cidade de Juazeiro do Norte - Ceará. Informações poderão ser obtidas ainda pelo telefone (88) 2141-6791, Juazeiro do Norte/CE. Em 25 de Outubro de 2021. **André Pitther de Menezes Pinheiro** - Presidente da CPL.

ESTADO DO CEARÁ - CÂMARA MUNICIPAL DE JUAZEIRO DO NORTE-CEARÁ - AVISO DE RESULTADO DO JULGAMENTO DAS PROPOSTA DE PREÇOS E DOCUMENTOS DE HABILITAÇÃO - referente a licitação sob a modalidade de Pregão Eletrônico nº 2021.08.04.01-CM, cujo o objeto é a CONTRATAÇÃO DE PESSOA JURÍDICA PARA FORNECIMENTO DE COMPUTADORES E NOTEBOOKS, PARA ATENDER AS NECESSIDADES DA CÂMARA MUNICIPAL DE JUAZEIRO DO NORTE-CEARÁ. O Pregoeiro juntamente com a comissão de Pregão de Eletrônico torna público para o conhecimento dos interessados a Proposta de Preço e dos Documentos de habilitação do certame em referência, e informa que a Licitante habilitada e vencedora do certame foi a empresa **POSITIVO COMERCIO DE ARTIGOS DE PAPELARIA LTDA**, inscrita no CNPJ nº 37.390.239/0001-66, com o valor global do Lote 02 de R\$ 20.209,00 (Vinte Mil Duzentos e Nove Reais). AS ATAS de julgamento da sessão está à disposição dos interessados na sala da comissão de licitação no horário de 08:00horas às 12:00 horas, no endereço Rua Manoel Pires 471, José Geraldo da Cruz, CEP: 63.040-660, Cidade de Juazeiro do Norte - Ceará. Informações poderão ser obtidas ainda pelo telefone (88) 2141-6791, Juazeiro do Norte/CE. Em 25 de Outubro de 2021. **André Pitther de Menezes Pinheiro** - Pregoeiro Oficial da CMJN.

ESTADO DO CEARÁ - CÂMARA MUNICIPAL DE JUAZEIRO DO NORTE-CEARÁ - AVISO DE RESULTADO DA FASE DE HABILITAÇÃO E JULGAMENTO DA PROPOSTA DE PREÇOS - Referente a licitação sob a modalidade de Pregão Eletrônico nº 2021.08.04.01-CM, cujo o objeto é a CONTRATAÇÃO DE PESSOA JURÍDICA PARA FORNECIMENTO DE COMPUTADORES E NOTEBOOKS, PARA ATENDER AS NECESSIDADES DA CÂMARA MUNICIPAL DE JUAZEIRO DO NORTE-CEARÁ. O Pregoeiro juntamente com a comissão de Pregão Eletrônico torna público para o conhecimento dos interessados o LOTE 01 do certame em referência foi **FRACASSADO**. AS ATAS de julgamento da sessão está à disposição dos interessados na sala da comissão de licitação no horário de 08:00horas às 12:00 horas, no endereço Rua Manoel Pires 471, José Geraldo da Cruz, CEP: 63.040-660, Cidade de Juazeiro do Norte - Ceará. Informações poderão ser obtidas ainda pelo telefone (88) 2141-6791, Juazeiro do Norte/CE. Em 25 de Outubro de 2021. **André Pitther de Menezes Pinheiro** - Pregoeiro Oficial da CMJN.

M153

Ramos Cunha Construções e Habitáveis - CNPJ: 32.693.492/0001-34
Torna público que requereu a secretaria do meio ambiente e turismo - SEMATUR a Licença Ambiental única para desmembramento de uma área total 707,20 m² sendo dividida em cinco partes iguais de 141,44 m² em Tianguá Ceará na Rua SDO 01 com SDO 03, Bairro Dornotimó. Foi determinado o cumprimento das exigências contidas nas normas e instruções de licenciamento da SEMATUR.

M157

Estado do Ceará - Prefeitura Municipal de Caririçuá - Aviso de Licitação - O Presidente da comissão de licitação da Prefeitura Municipal de Caririçuá comunica aos interessados que no próximo dia 10 de Novembro de 2021, às 08:00horas, estará abrindo licitação na modalidade Tomada de Preços nº 2021.10.18.01, cujo o objeto é a CONTRATAÇÃO DE PESSOA JURÍDICA PARA A PRESTAÇÃO DE SERVIÇOS NA CONSTRUÇÃO DE CALÇADÃO E COBERTURA DA FEIRA LIVRE NO MUNICÍPIO DE CARRIÇUÁ-CEARÁ, NO ENDEREÇO: RUA CORONEL VULPINO S/N, CENTRO - DESTA MUNICÍPIO DE CARRIÇUÁ-CEARÁ. O edital completo estará à disposição dos interessados nos dias úteis após esta publicação no horário de 08:00hs às 12:00hs, no endereço da Prefeitura na Rua Praça Recife Paraíso S/N, Caririçuá - Ceará, Caririçuá-Ceará, Em 25 de Outubro de 2021. **José Lenos Bessa Batista** - Presidente da CPL.

ESTADO DO CEARÁ - CÂMARA MUNICIPAL DE JUAZEIRO DO NORTE-CEARÁ - AVISO DE RESULTADO DO JULGAMENTO DAS PROPOSTA DE PREÇOS E DOCUMENTOS DE HABILITAÇÃO - Referente a licitação sob a modalidade de Pregão Presencial nº 2021.09.09.01-CM, cujo o objeto é a AQUISIÇÃO DE MOBILIÁRIOS PRONTOS E PROJETADOS, DESTINADOS A MOBILIAR O NOVO PRÉDIO DA CÂMARA MUNICIPAL DE JUAZEIRO DO NORTE/CEARÁ. O Pregoeiro juntamente com a comissão de Pregão torna público para os interessados o resultado do julgamento das Propostas de Preços e dos Documentos de habilitação do certame em referência, e informa que a Licitante habilitada e vencedora do certame foi a empresa: **COSTA SUL EIRELI**, inscrita no CNPJ nº 23.588.420/0001-36, com o valor global correspondente ao Lote 01 R\$ 24.900,00 (Vinte e Quatro Mil e Novecentos Reais), com o valor global correspondente ao Lote 02 R\$ 118.056,00 (Cento e Dezoito Mil e Quinhentos e Seis Reais), com o valor global correspondente ao Lote 03 R\$ 1.645,00 (Um Mil Seiscentos e Quarenta e Cinco Reais), com o valor global correspondente ao Lote 04 R\$ 4.482,00 (Quatro Mil Quatrocentos e Oitenta e Dois Reais), com o valor global correspondente ao Lote 05 R\$ 11.430,00 (Onze Mil Quatrocentos e Trinta e Três Reais), com o valor global correspondente ao Lote 06 R\$ 9.781,00 (Nove Mil Setecentos e Oitenta e Um Reais), com o valor global correspondente ao Lote 07 R\$ 9.166,00 (Nove Mil e Seiscentos e Seis Reais), com o valor global correspondente ao Lote 08 R\$ 5.400,00 (Cinco Mil e Quatrocentos e Quarenta e Um Reais), com o valor global correspondente ao Lote 09 R\$ 3.641,00 (Três Mil e Seiscentos e Quarenta e Um Reais), com o valor global correspondente ao Lote 10 R\$ 7.507,00 (Sete Mil Quinhentos e Setenta Reais), com o valor global correspondente ao Lote 11 R\$ 16.323,00 (Dezesseis Mil Trezentos e Vinte e Três Reais), com o valor global correspondente ao Lote 12 R\$ 2.279,00 (Dois Mil Duzentos e Setenta e Nove Reais), com o valor global correspondente ao Lote 13 R\$ 199.700,00 (Cento e Noventa e Nove Mil e Setecentos Reais). A ATA de julgamento da sessão está à disposição dos interessados na sala da comissão de licitação no horário de 08:00horas às 12:00 horas, no endereço Rua Manoel Pires 471, José Geraldo da Cruz, CEP: 63.040-660, Cidade de Juazeiro do Norte - Ceará. Informações poderão ser obtidas ainda pelo telefone (88) 2141-6791, Juazeiro do Norte/CE. Em 25 de Outubro de 2021. **André Pitther de Menezes Pinheiro** - Pregoeiro Oficial da CMJN.

M152

SECRETARIA MUNICIPAL DE EDUCAÇÃO DE JAGUARETAMA

AVISO DE LICITAÇÃO
PREGÃO ELETRÔNICO Nº 43/2021-PE

AVISO ABERTURA

O Pregoeiro, torna público abertura do Pregão Eletrônico nº 043/2021-PE, cujo objeto: Contratação de serviço de carro pipa e de horas máquina destinados a suprir as necessidades da Sec. Mun. de Desen. Rural, Sec. Mun. de Infraestrutura e da Sec. Mun. Educação de Jaguaretama-Ce. O mesmo ocorrerá no site www.bbmnet.com.br com início do acolhimento das propostas: 26/10/2021 às 08h00min, fim do Acolhimento das Propostas: 09/11/2021, às 08h00min; Data de Abertura das Propostas: 09/11/2021, às 08h10; Início de Disputa de Preços: 09/11/2021, às 09h00min, horário de Brasília, o edital se encontra na sede da licitação, nos sites: www.tce.gov.br; www.bbmnet.com.br; <http://www.jaguaretama.ce.gov.br>.

Jaguaretama-CE, 25 de outubro de 2021.
SEBASTIÃO ALEXANDRE LUCAS DE ARAUJO
Pregoeiro

PREFEITURA MUNICIPAL DE JUAZEIRO DO NORTE

AVISO
CONCORRÊNCIA Nº 2021.08.25.2

O Presidente da Comissão Permanente de Licitação da Prefeitura Municipal de Juazeiro do Norte/CE, no uso de suas atribuições legais, torna público para conhecimento dos interessados que a empresa PLANNA EMPREENDIMENTOS E ASFALTO LIMITADA ingressou com recurso administrativo junto ao julgamento da fase de habilitação do Certame Licitatório modalidade Concorrência nº 2021.08.25.2. As demais licitantes participantes ficam desde já convocadas a apresentarem as suas contrarrazões, se assim desejarem, no prazo previsto na Lei Federal nº 8.666/93. Maiores informações na sede da Prefeitura Municipal, sito à Praça Dirceu Figueiredo, s/nº - Centro - CEP: 63.010-147, Juazeiro do Norte/CE, no horário de 08:00 às 14:00 horas ou pelo telefone (88) 3566-1010.

Juazeiro do Norte/CE, 21 de outubro de 2021.
UELTON DE SOUZA CARDOSO

AVISOS DE LICITAÇÃO
TOMADA DE PREÇOS Nº 2021.10.22.1

A Ordenadora de Despesas da Secretaria Municipal de Educação de Juazeiro do Norte/CE, no uso de suas atribuições legais, torna público para conhecimento dos interessados que estará realizando na sede do Setor de Licitação, certame licitatório na modalidade Tomada de Preços tombada sob o nº 2021.10.22.1, cujo objeto é a contratação de serviços de engenharia para execução das obras de construção de quadra poliesportiva na EEF Professora Odete Oliveira Monteiro - Bairro Campo Alegre, pertencente a Rede Pública Municipal de Ensino de Juazeiro do Norte/CE, através da sua Secretaria de Educação, conforme especificações apresentadas junto ao Edital Convocatório e seus anexos, com recebimento dos envelopes de Habilitação e Propostas de Preços marcado para o dia 11 de novembro de 2021, às 09:00 horas. Maiores informações na sede da Prefeitura Municipal, sito à Praça Dirceu Figueiredo, s/nº - Centro - CEP: 63.010-147, Juazeiro do Norte/CE, no horário de 08:00 às 14:00 horas ou pelo telefone (88) 3566-1010.

Juazeiro do Norte/CE, 22 de outubro de 2021.
PERGENTINA PARENTE JARDIM CATUNDA

PREGÃO Nº 2021.10.25.1

O Pregoeiro Oficial do Município de Juazeiro do Norte, Estado do Ceará, no uso de suas atribuições legais, torna público, para conhecimento dos interessados, que estará realizando, na sede da Prefeitura, através da plataforma eletrônica www.bilcompras.com, por intermédio da Bolsa de Licitações do Brasil (BLL), certame licitatório, na modalidade Pregão nº 2021.10.25.1, do tipo eletrônico, cujo objeto é a aquisição de materiais permanentes e mobiliários visando atender as necessidades da Rede Pública de Ensino da Secretaria Municipal de Educação de Juazeiro do Norte/CE, conforme especificações apresentadas junto ao Edital Convocatório e seus anexos, com abertura marcada para o dia 09 de novembro de 2021, a partir das 09:00 horas. O início de acolhimento das propostas comerciais ocorrerá a partir do dia 27 de outubro de 2021, às 09:00 horas. Maiores informações na sede da Comissão Permanente de Licitação, sito na(o) Praça Dirceu Figueiredo, s/nº - Centro, Juazeiro do Norte/CE, pelo telefone (88)3566-1010, no horário de 08:00 às 14:00 horas ou ainda pelo e-mail: cpl@juazeiro.ce.gov.br.

PREGÃO SRP Nº 2021.10.25.2

O Pregoeiro Oficial do Município de Juazeiro do Norte, Estado do Ceará, no uso de suas atribuições legais, torna público, para conhecimento dos interessados, que estará realizando, na sede da Prefeitura, através da plataforma eletrônica www.bilcompras.com, por intermédio da Bolsa de Licitações do Brasil (BLL), certame licitatório, na modalidade Pregão nº 2021.10.25.2 - SRP, do tipo eletrônico, cujo objeto é a aquisição de brinquedos diversos destinados ao atendimento das necessidades das Unidades de Ensino Infantil da rede pública municipal de Juazeiro do Norte/CE, por intermédio de sua Secretaria de Educação, conforme especificações apresentadas junto ao Edital Convocatório e seus anexos, com abertura marcada para o dia 10 de novembro de 2021, a partir das 09:30 horas. O início de acolhimento das propostas comerciais ocorrerá a partir do dia 27 de outubro de 2021, às 09:00 horas. Maiores informações na sede da Comissão Permanente de Licitação, sito na(o) Praça Dirceu Figueiredo, s/nº - Centro, Juazeiro do Norte/CE, pelo telefone (88)3566-1010, no horário de 08:00 às 14:00 horas ou ainda pelo e-mail: cpl@juazeiro.ce.gov.br.

Juazeiro do Norte/CE, 25 de outubro de 2021.
RAIMUNDO EMANOEL BASTOS DE CALDAS NEVES

PREFEITURA MUNICIPAL DE MONSENHOR TABOSA

EXTRATO DE CONTRATO

Extrato de Contrato Nº: SE-PE002/21B. Origem: Pregão Eletrônico Nº SE-PE002/21. Contratante: Secretaria de Educação. Contratada(O): Viva Comércio Serviços e Transportes Eireli - ME, CNPJ/MF: 20.346.800/0001-76. Objeto: Contratação de pessoa física ou jurídica para a execução de serviços de transporte escolar do Município de Monsenhor Tabosa-CE. Valor Total: R\$ 185.231,21 (Cento e Oitenta e Cinco Mil, Duzentos e Trinta e Um Reais e Vinte e Um Centavos). Dotação Orçamentária: 0401.12.361.1203.2.010 - Ensino Fundamental e 0401.12.362.1210.2.014 - Ensino Médio - Elemento de Despesas: 3.3.90.39.00. Vigência: de 23 de Setembro de 2021 A 31 de Dezembro de 2021. Assina Pela Contratada: Vicente de Paulo Vasconcelos Freire. Assina Pela Contratante: Marcos Martins de Pinho.



PREFEITURA MUNICIPAL DE NOVA RUSSAS

AVISO DE LICITAÇÃO
CONCORRÊNCIA PÚBLICA Nº SI-CP004/21

Aviso de Abertura das Propostas de Preços. A Comissão de Licitação torna público que no próximo dia 29 de Outubro de 2021, às 09h, estará abrindo as Propostas de Preços referente a Licitação na Modalidade Concorrência Pública Nº SI-CP004/21, cujo OBJETO é a Construção da estrada, em pavimentação asfáltica, que liga o distrito de Nova Betânia a sede do Município de Nova Russas - Ceará, conforme Contrato de Repasse Nº 904394/2020/MDR/CAIXA. Na oportunidade tomaremos as medidas de distanciamento social para proteção da nossa equipe e dos licitantes presentes.

Nova Russas-CE, 25 de Outubro de 2021.
IVINA GUEDES BERNARDO DE ARAGÃO MARTINS
Presidente da CPL

PREFEITURA MUNICIPAL DE PALMÁCIA

AVISO DE LICITAÇÃO
PREGÃO ELETRÔNICO Nº PERP-19/2021

Tipo Menor Preço, Julgamento por Lote. Objeto: Registro de Preços visando a Contratação de Empresa especializada para Realização de Capacitações, Cursos e Oficinas destinados aos Profissionais, Equipes de Referências e Conselhos (Tutelar e de Direitos) no Âmbito do SUAS, com fulcro na Política Nacional de Educação Permanente do SUAS de Acordo com a Resolução Nº 04 - 13/03/2013, bem como, para os Usuários (Famílias, Jovens, Crianças, Adolescentes, Mulheres e Idosos) dos Programas, Projetos e Serviços da Assistência Social, junto a Secretaria de Assistência e Desenvolvimento Social do Município de Palmácia/CE, tudo conforme especificações e condições contidas no projeto básico/termo de referência e demais exigências do edital. O edital disponível nos endereços eletrônico: <https://www.bbmnetlicitacoes.com.br> e <https://www.tce.ce.gov.br>, com o prazo de Cadastro das Propostas até o dia 11 de Novembro de 2021 às 09:00min, abertura das propostas às 09h:01min e a fase da disputa de lances às 09h:05min (horário de Brasília). Informações: Praça 7 de Setembro, Nº 635, Centro, Palmácia/CE ou no através do telefone (85) 3339.1182 de segunda a sexta-feira, no horário de 08:00 às 12:00 horas ou e-mail: licitacao@palmacia.ce.gov.br.

Palmácia - CE, 25 de outubro de 2021
FRANCISCA SILVANIA DE SOUSA ALVES SILVA
Pregoeira

PREFEITURA MUNICIPAL DE PARAMBU

AVISO DE LICITAÇÃO
TOMADA DE PREÇOS Nº 2021.10.26.001-SEINFRA

O Presidente da Comissão Permanente de Licitação, localizada a Travessa Tiradentes Nº 30, Centro, torna público aos interessados que no dia 11/11/2021, às 09h, realizará licitação de Tomada de Preço Nº 2021.10.26.001-SEINFRA (Secretaria de Infraestrutura), cujo objeto: Contratação de empresa para execução dos serviços de recuperação de estrada vicinal que liga BR 020 a localidade de Agreste, no município, conforme PT 1075191-93 e projeto em anexo. Referido EDITAL poderá ser adquirido no endereço acima, a partir da data desta publicação, no horário de expediente ao público, de 08h às 12h, ou pelo portal do TCE: <http://www.tce.ce.gov.br/licitacoes>.

ARTUR VALLE PEREIRA
PREFEITURA MUNICIPAL DE QUIXERAMOBIM

AVISO DE LICITAÇÃO
PREGÃO ELETRÔNICO Nº 13.021/2021 - PE

O Pregoeiro, torna público, para conhecimento dos interessados, que no próximo dia 11/11/2021, às 15h, horário de Brasília/DF, estará realizando licitação, cujo objeto: Contratação de empresa especializada na prestação de serviços de manutenção preventiva e corretiva, com fornecimento de peças, em equipamentos médicos hospitalares e odontológicos, equipamentos fisioterapêuticos, equipamentos de exames de imagem para a Secretaria de Saúde do município, o qual encontra-se na íntegra na sede da comissão de licitação, situada a Rua Monsenhor Salviano Pinto, 707, Centro, Quixeramobim/CE; e no endereço eletrônico www.bll.org.br - "Acesso Identificado no link - acesso público" Maiores informações, no endereço citado, no horário de 08h às 12h ou pelo site www.tce.ce.gov.br/licitacoes.

JOSE MAC DOWEL TEIXEIRA AZEVEDO NETO

AVISO DE LICITAÇÃO
PREGÃO ELETRÔNICO Nº 14.021/2021 - PE

O Pregoeiro, torna público, para conhecimento dos interessados, que no próximo dia 11/11/2021, às 09h, horário de Brasília/DF, estará realizando licitação, cujo objeto: Registro de preços para futuras e eventuais prestações de serviços de engenharia para manutenção e conservação de escolas, creches e demais prédios da Secretaria de Educação, Ciência, Tecnologia e Inovação, considerando o menor preço em função do percentual de desconto sobre a Tabela de Preços e Custos da Construção Civil do SINAPI e da SEINFRA - tabelas sintéticas com desoneração, de acordo com o Anexo I - Termo de Referência deste Edital, o qual encontra-se na íntegra na sede da comissão de licitação, situada a Rua Monsenhor Salviano Pinto, 707, Centro, Quixeramobim/CE; e no endereço eletrônico www.bll.org.br - "Acesso Identificado no link - acesso público" Maiores informações, no endereço citado, no horário de 08h às 12h ou pelo site www.tce.ce.gov.br/licitacoes.

JOSE MAC DOWEL TEIXEIRA AZEVEDO NETO

AVISO DE LICITAÇÃO
PREGÃO ELETRÔNICO Nº 18/2021-PERP

O Pregoeiro, torna público, para conhecimento dos interessados, que no próximo dia 11/11/2021, às 09h, horário de Brasília/DF, estará realizando licitação, cujo objeto: Registro de preços para futuras e eventuais contratações de serviços especializados na produção, organização, planejamento e realização de eventos, e futuras e eventuais locações de toda infraestrutura necessária, de interesse do Gabinete do Prefeito e da Secretaria de Cultura e Turismo do município, o qual encontra-se na íntegra na sede da comissão de licitação, situada a Rua Monsenhor Salviano Pinto, 707, Centro, Quixeramobim/CE; e no endereço eletrônico www.bll.org.br - "Acesso Identificado no link - acesso público" Maiores informações, no endereço citado, no horário de 08h às 12h ou pelo site www.tce.ce.gov.br/licitacoes.

JOSE MAC DOWEL TEIXEIRA AZEVEDO NETO