
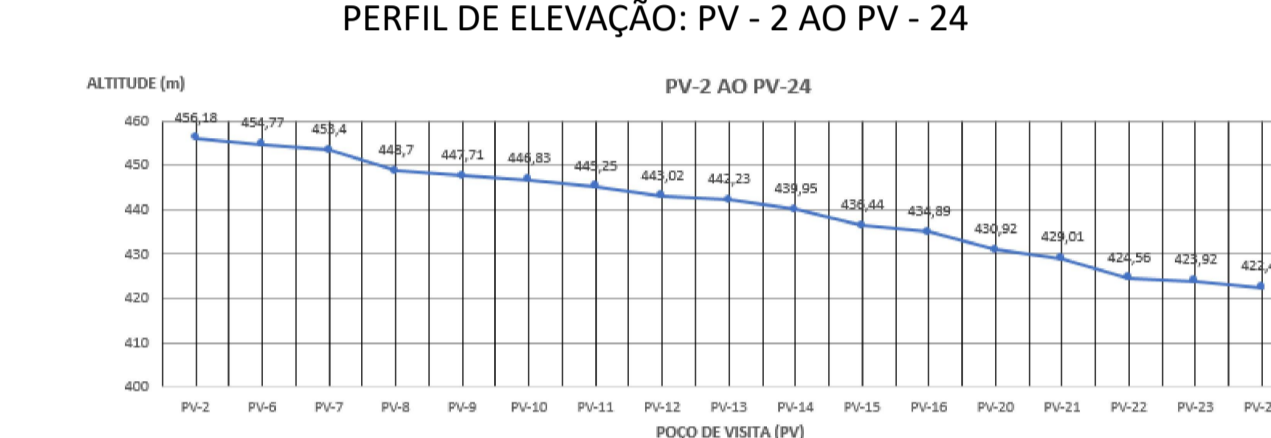
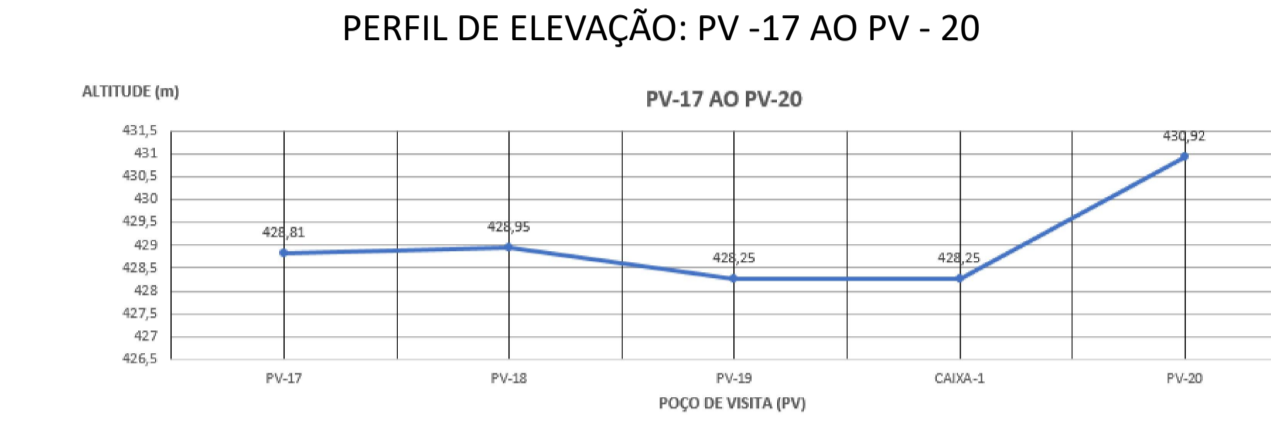
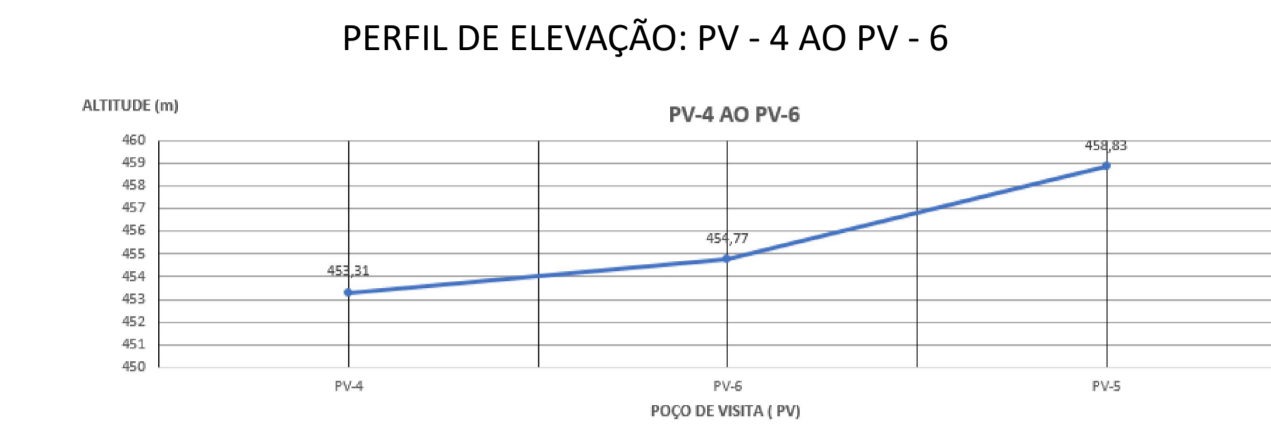


01 PL. DE DRENAGEM - BACIA FREI DAMIÃO/SÃO JOSÉ/RIACHO SALGADO  
ESC.: 5/ESC

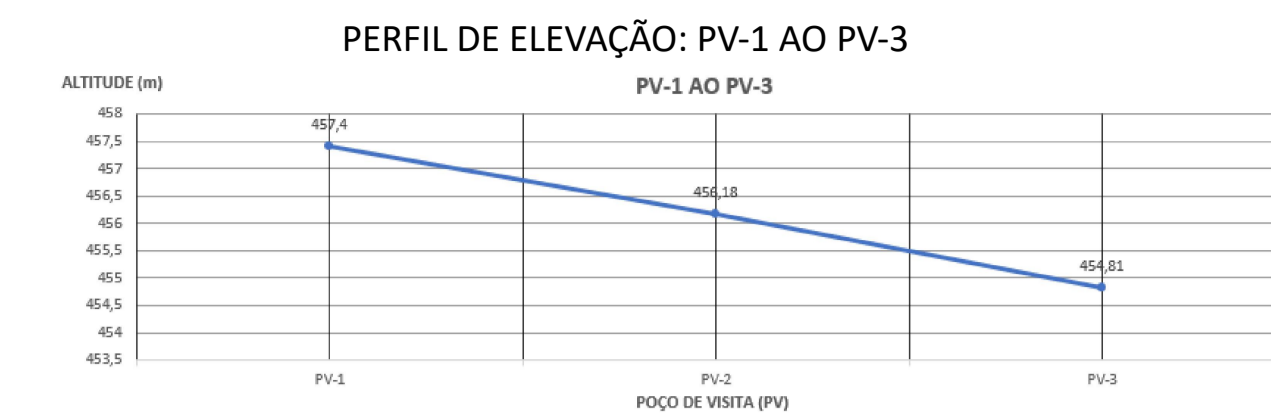

**LEGENDA**

- REDE
- RAMAL DE LIGAÇÃO
- BOCA DE LOBO SIMPLES
- POÇO DE VISITA
- CAIXA DE PASSAGEM
- SENTIDO DO FLUXO

QUADRO DE REVISÕES		
N°	ASSUNTO	DATA
00	ENTREGA	18 / 10 / 2021



**PROGRAMA DE SANEAMENTO E INFRAESTRUTURA URBANA**


META DO PROGRAMA: DRENAGEM URBANA LOCAL: JUAZEIRO DO NORTE/CE

ENDEREÇO: DRENAGEM BACIA FREI DAMIÃO/SÃO JOSÉ/RIACHO SALGADO





CONTEÚDO: ANTEPROJETO DA DRENAGEM DA BACIA FREI DAMIÃO/SÃO JOSÉ/RIACHO SALGADO DO MUNICÍPIO DE JUAZEIRO DO NORTE

DESENHO: SEINFRA DATA: AGOSTO 2023 ESCALA: S : ESC

PRANCHA: 01/03

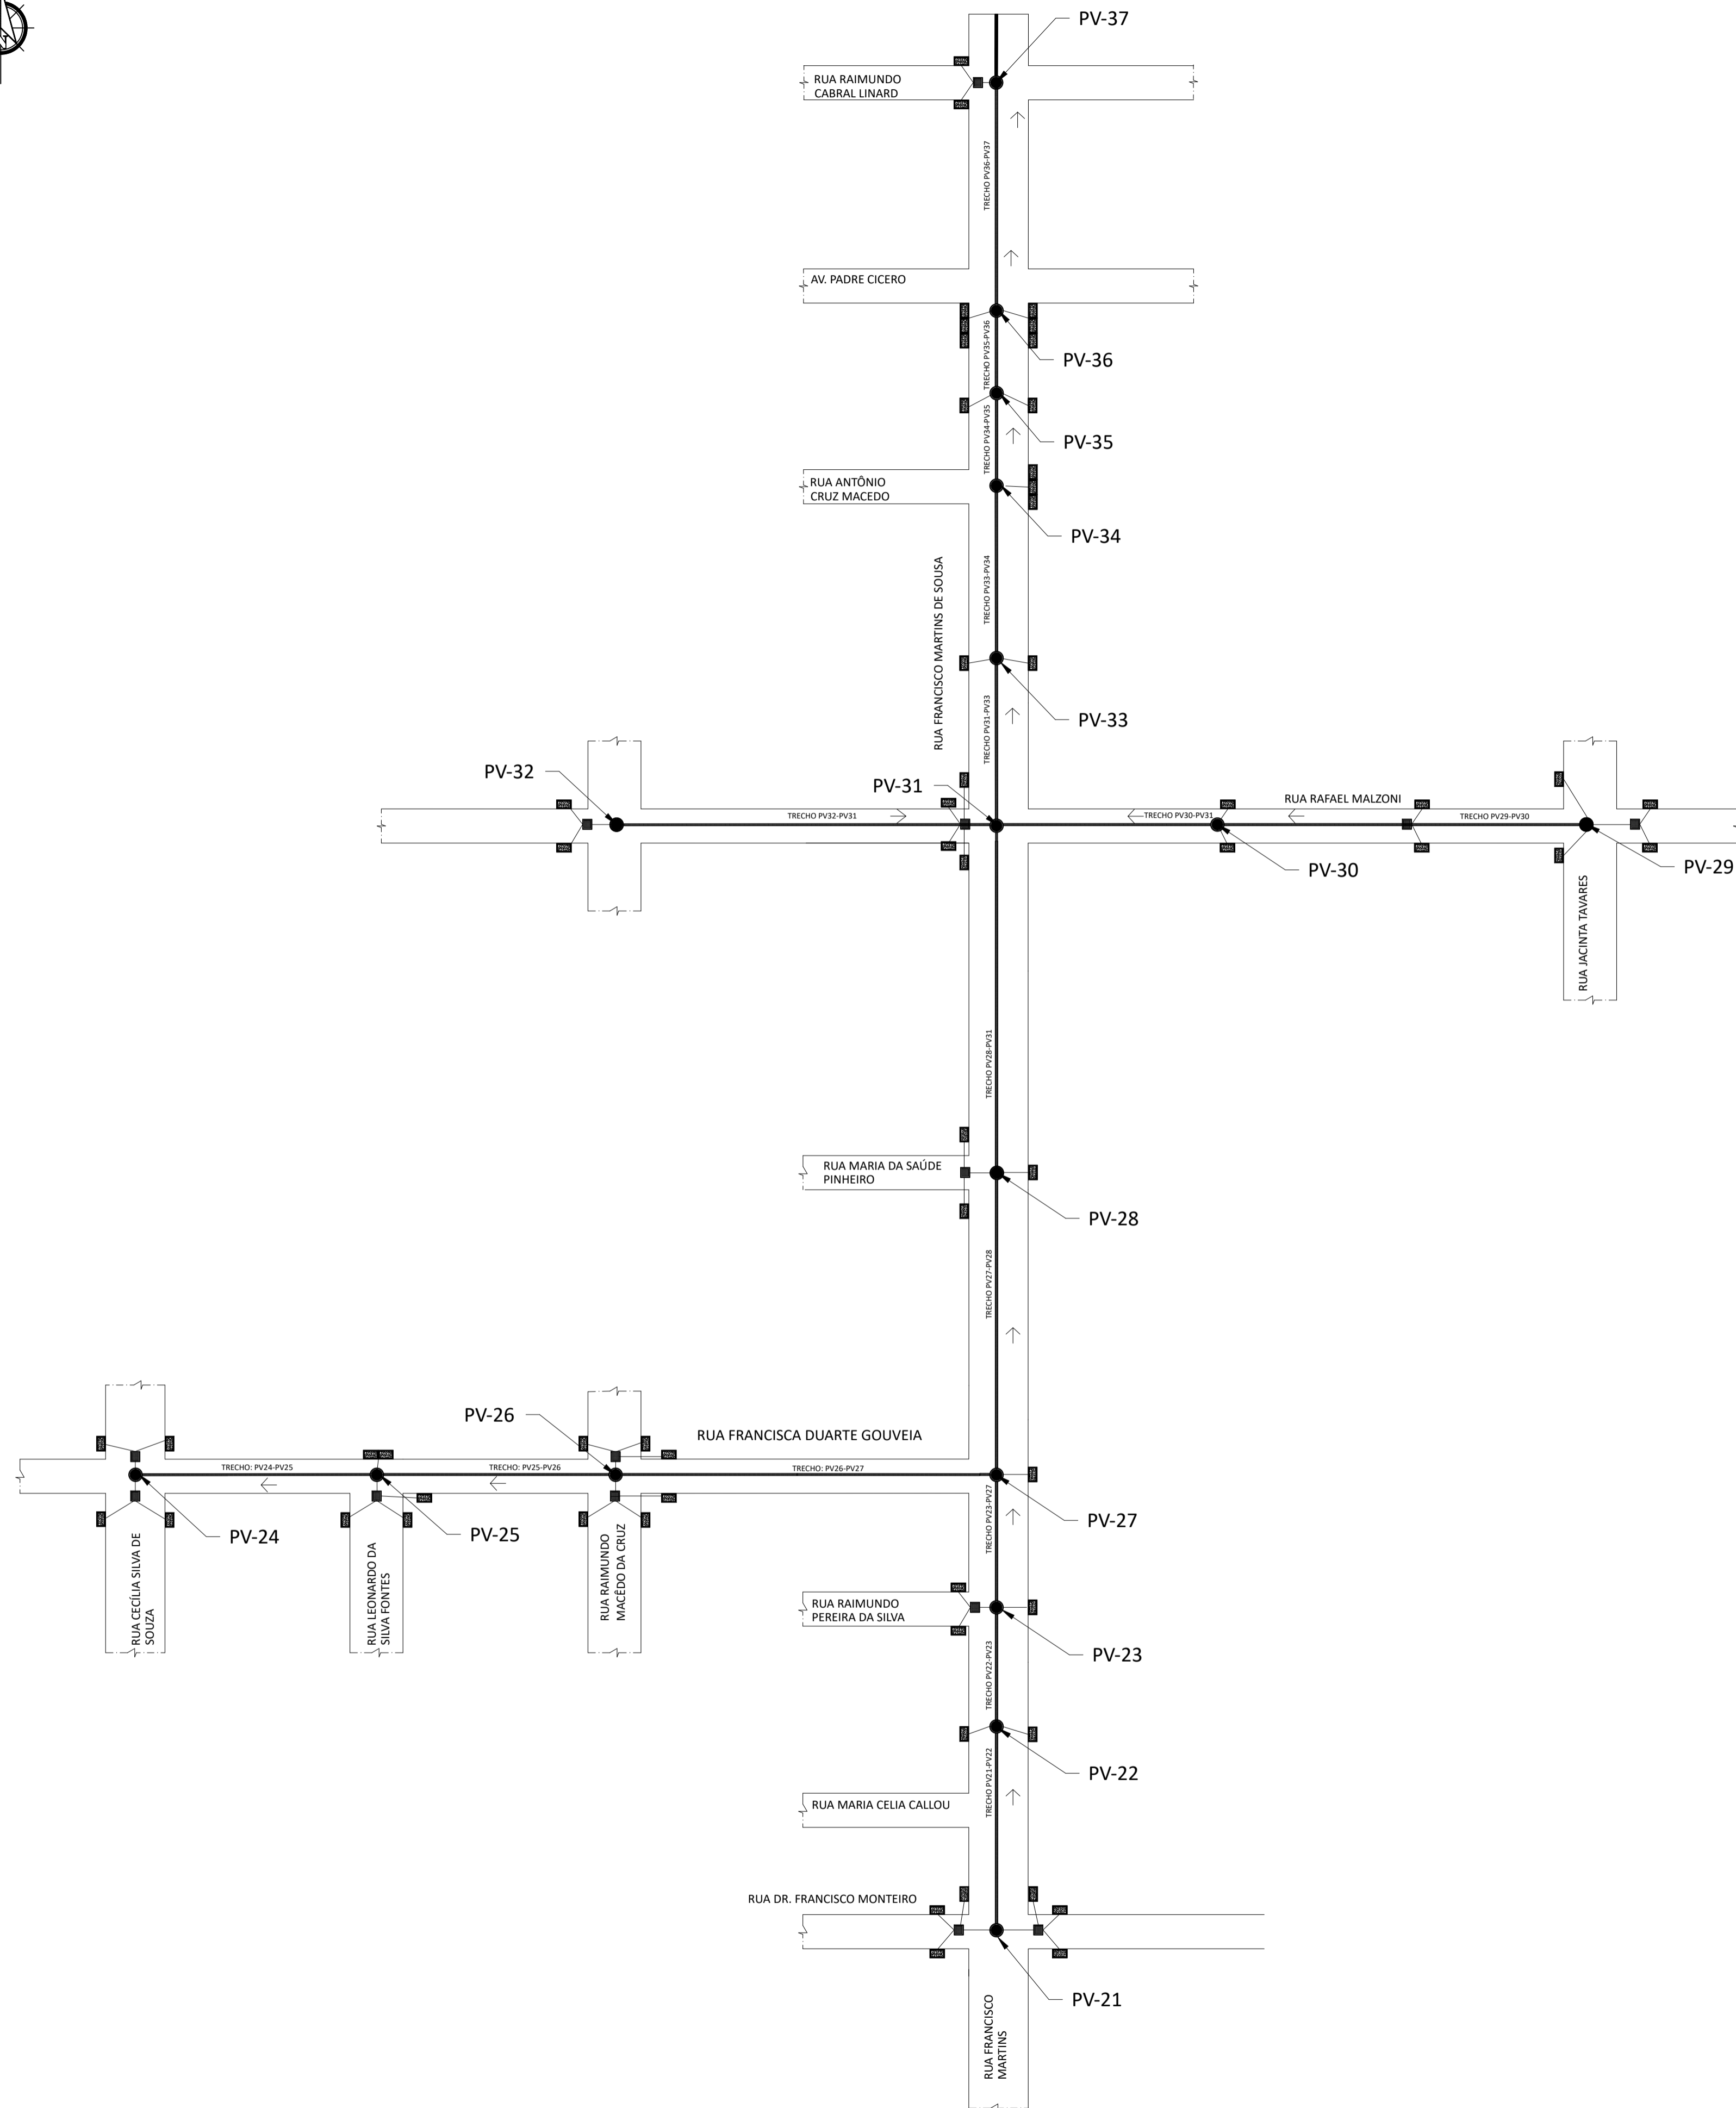

02 | PL. DE DRENAGEM - BACIA FREI DAMIÃO/SÃO JOSÉ/RIACHO SALGADO - CONTINUAÇÃO  
ESC.: S/ESC

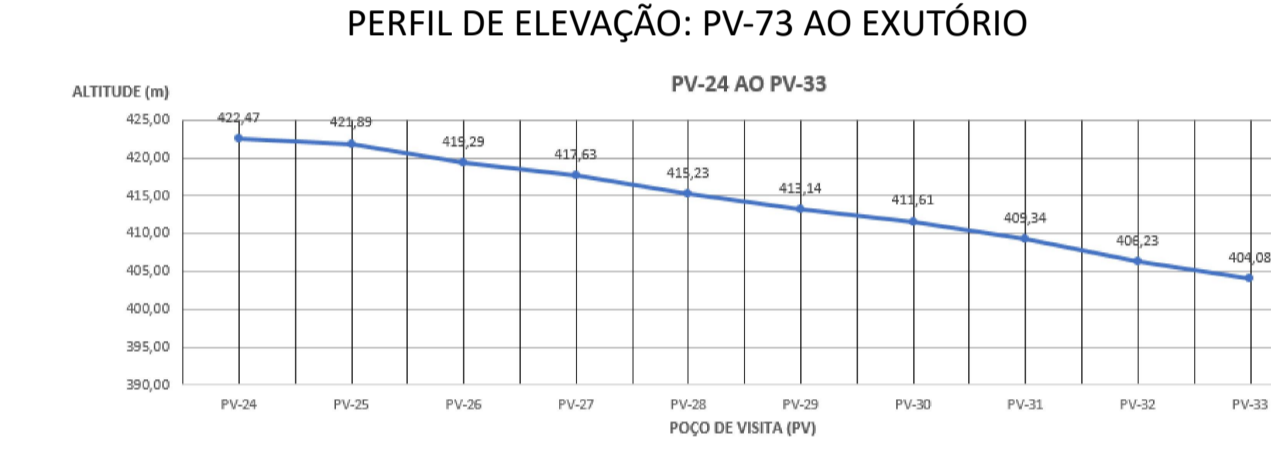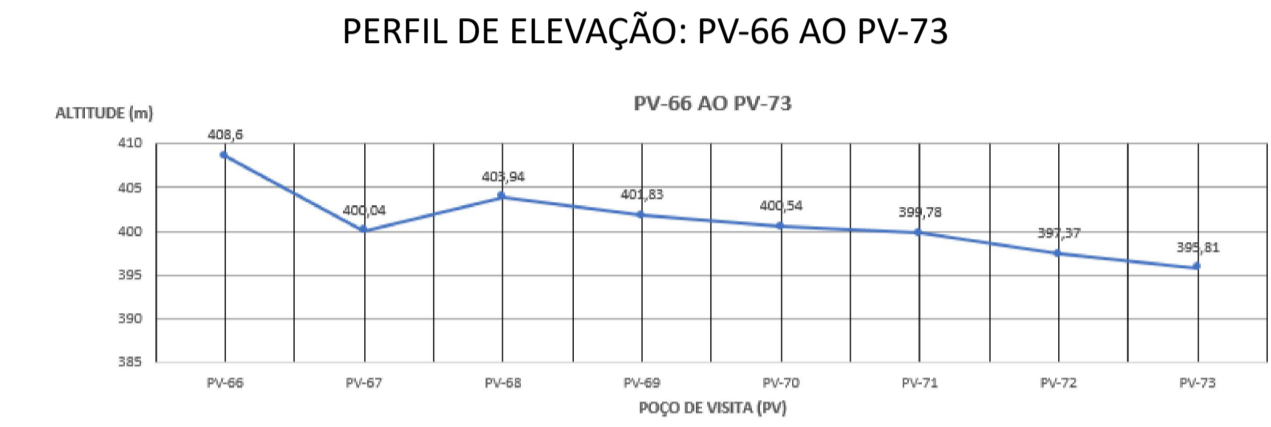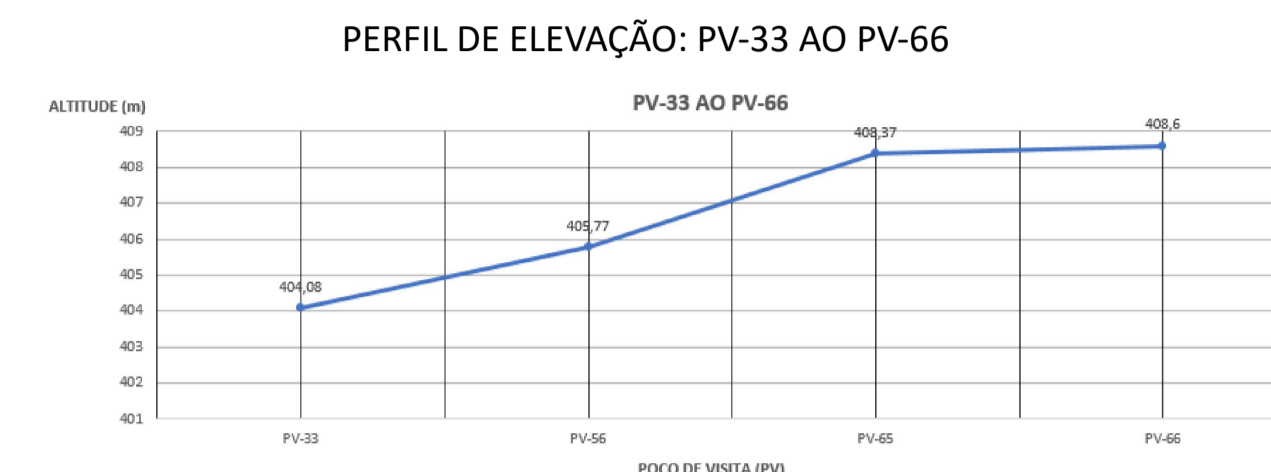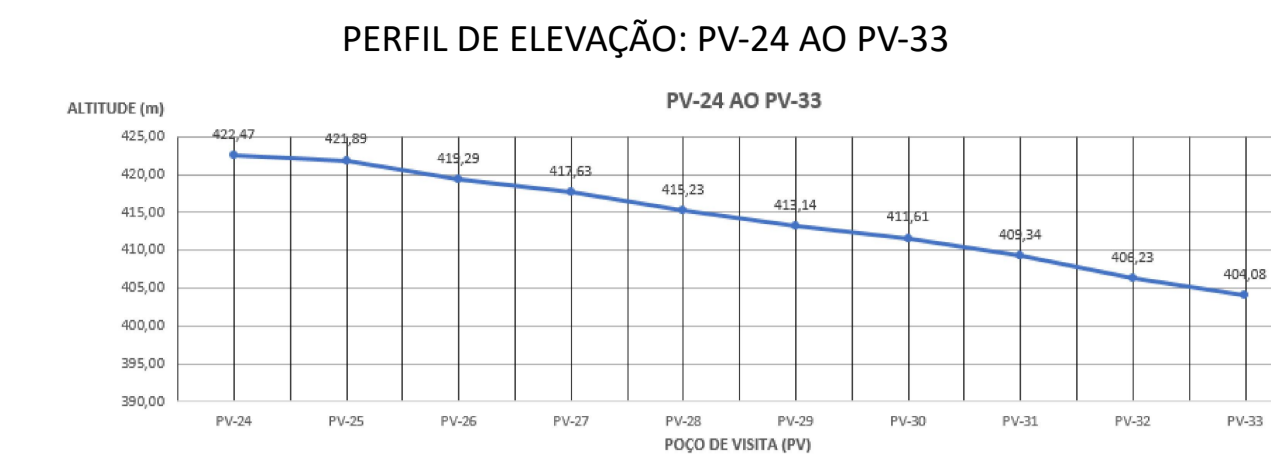

LEGENDA

- REDE
- RAMAL DE LIGAÇÃO
- BOCA DE LOBO SIMPLES
- POÇO DE VISITA
- CAIXA DE PASSAGEM
- SENTIDO DO FLUXO

QUADRO DE REVISÕES

N°	ASSUNTO	DATA
00	ENTREGA	18 / 10 / 2021



**PROGRAMA DE SANEAMENTO E INFRAESTRUTURA URBANA**


META DO PROGRAMA: DRENAGEM URBANA LOCAL: JUAZEIRO DO NORTE/CE

ENDEREÇO: DRENAGEM BACIA FREI DAMIÃO/SÃO JOSÉ/RIACHO SALGADO

CONTEÚDO: ANTEPROJETO DA DRENAGEM DA BACIA FREI DAMIÃO/SÃO JOSÉ/RIACHO SALGADO DO MUNICÍPIO DE JUAZEIRO DO NORTE


DESENHO: SEINFRA DATA: AGOSTO 2023 ESCALA: S : ESC

PRANCHA: 02/03

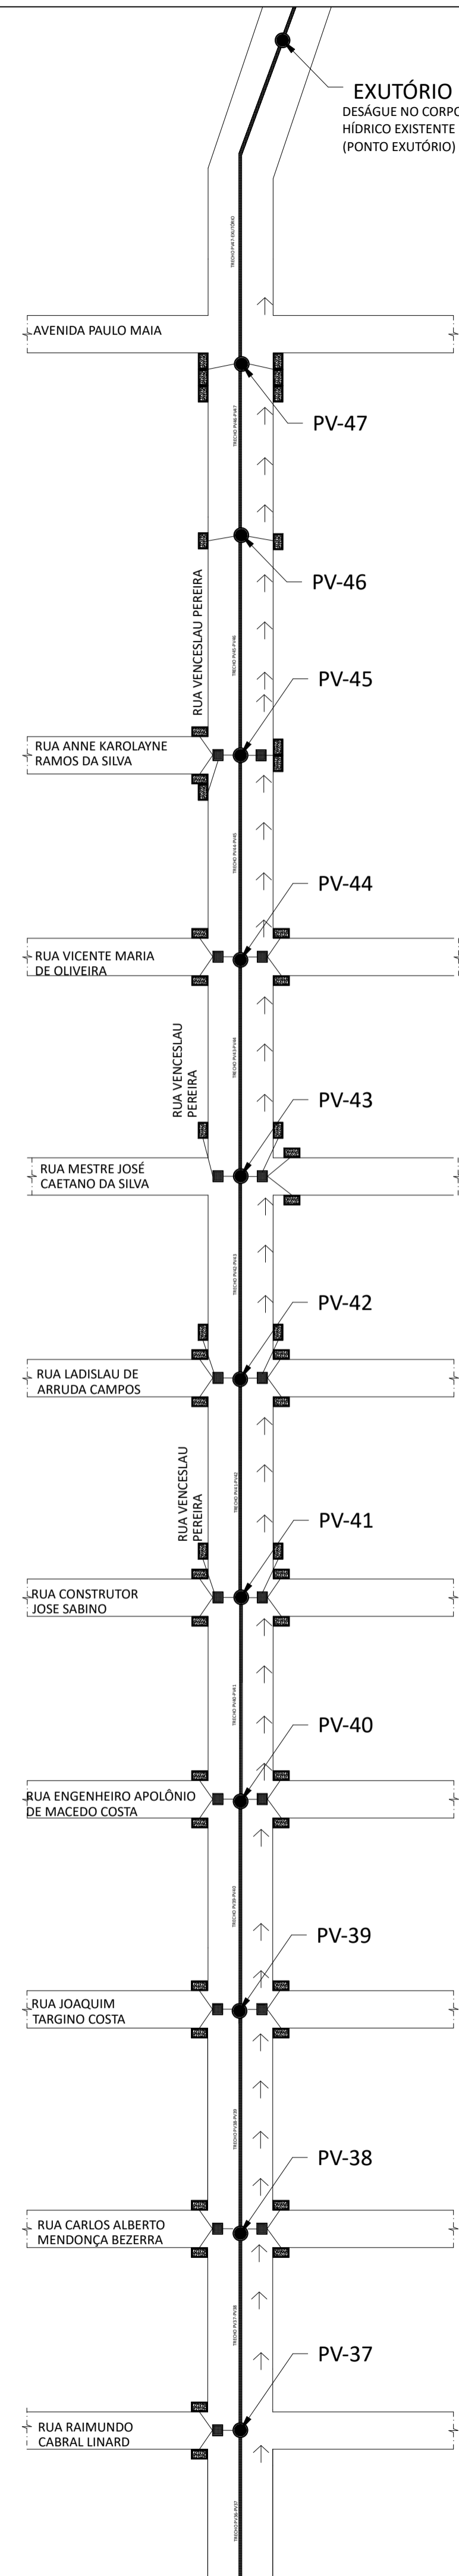


03 | PL. DE DRENAGEM - BACIA FREI DAMIÃO/SÃO JOSÉ/RIACHO SALGADO - CONTINUAÇÃO  
ESC.: S/ESC.


PERFIL DE ELEVAÇÃO: PV-73 AO EXUTÓRIO

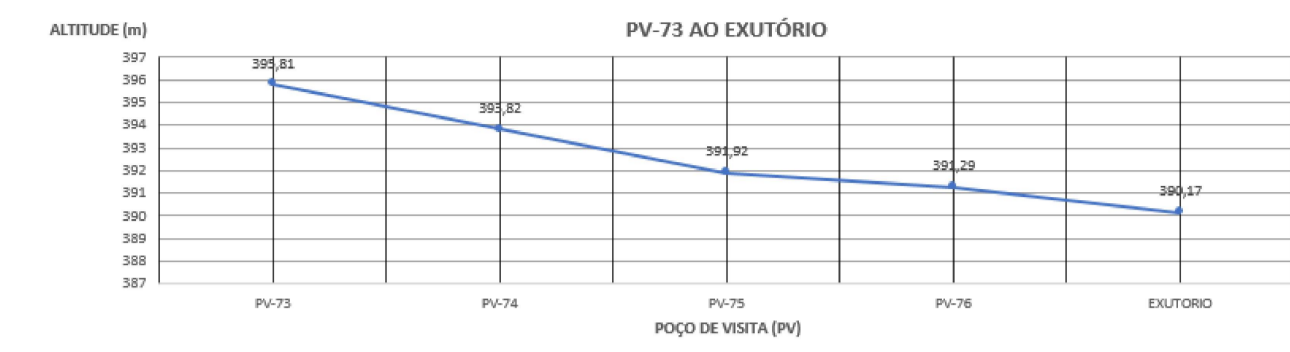

PERFIL DE ELEVAÇÃO: PV-38 AO PV - 53

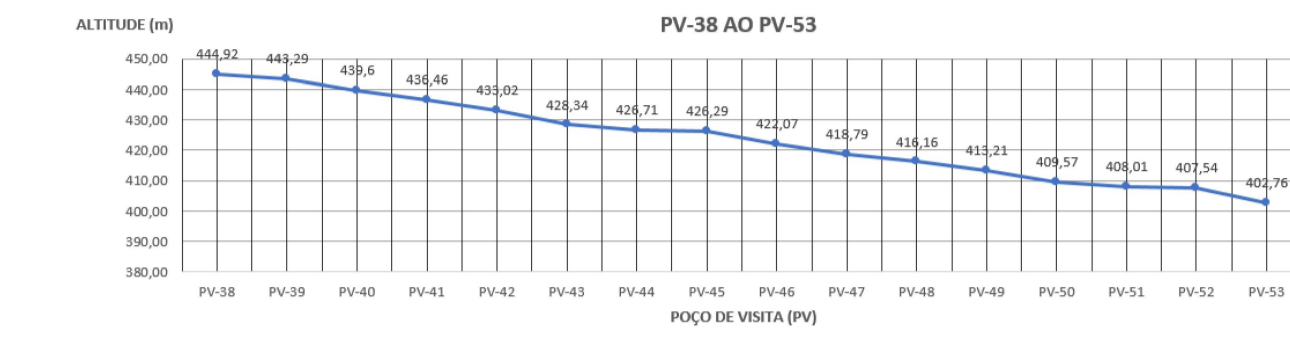

PERFIL DE ELEVAÇÃO: PV - 53 AO EXUTÓRIO

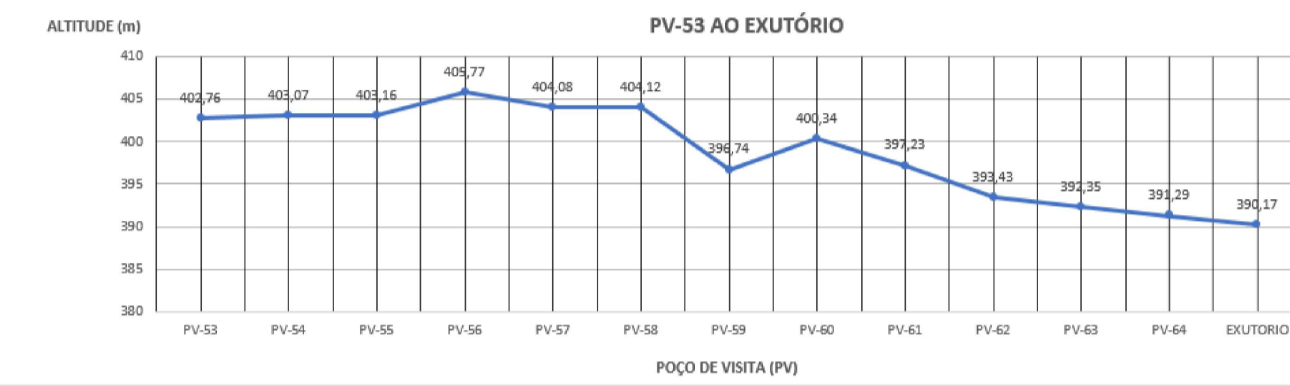

LEGENDA

- REDE
- RAMAL DE LIGAÇÃO
- BOCA DE LOBO SIMPLES
- POÇO DE VISITA
- CAIXA DE PASSAGEM
- SENTIDO DO FLUXO

QUADRO DE REVISÕES		
N°	ASSUNTO	DATA
00	ENTREGA	18 / 10 / 2021



PROGRAMA DE SANEAMENTO E INFRAESTRUTURA URBANA

META DO PROGRAMA: DRENAGEM URBANA		LOCAL: JUAZEIRO DO NORTE/CE
ENDEREÇO: DRENAGEM BACIA FREI DAMIÃO/SÃO JOSÉ/RIACHO SALGADO		
CONTEÚDO: ANTEPROJETO DA DRENAGEM DA BACIA FREI DAMIÃO/SÃO JOSÉ/RIACHO SALGADO DO MUNICÍPIO DE JUAZEIRO DO NORTE		PRANCHA: 03/03
DESENHO: SEINFRA	DATA: AGOSTO 2023	ESCALA: S : ESC